



NORTE

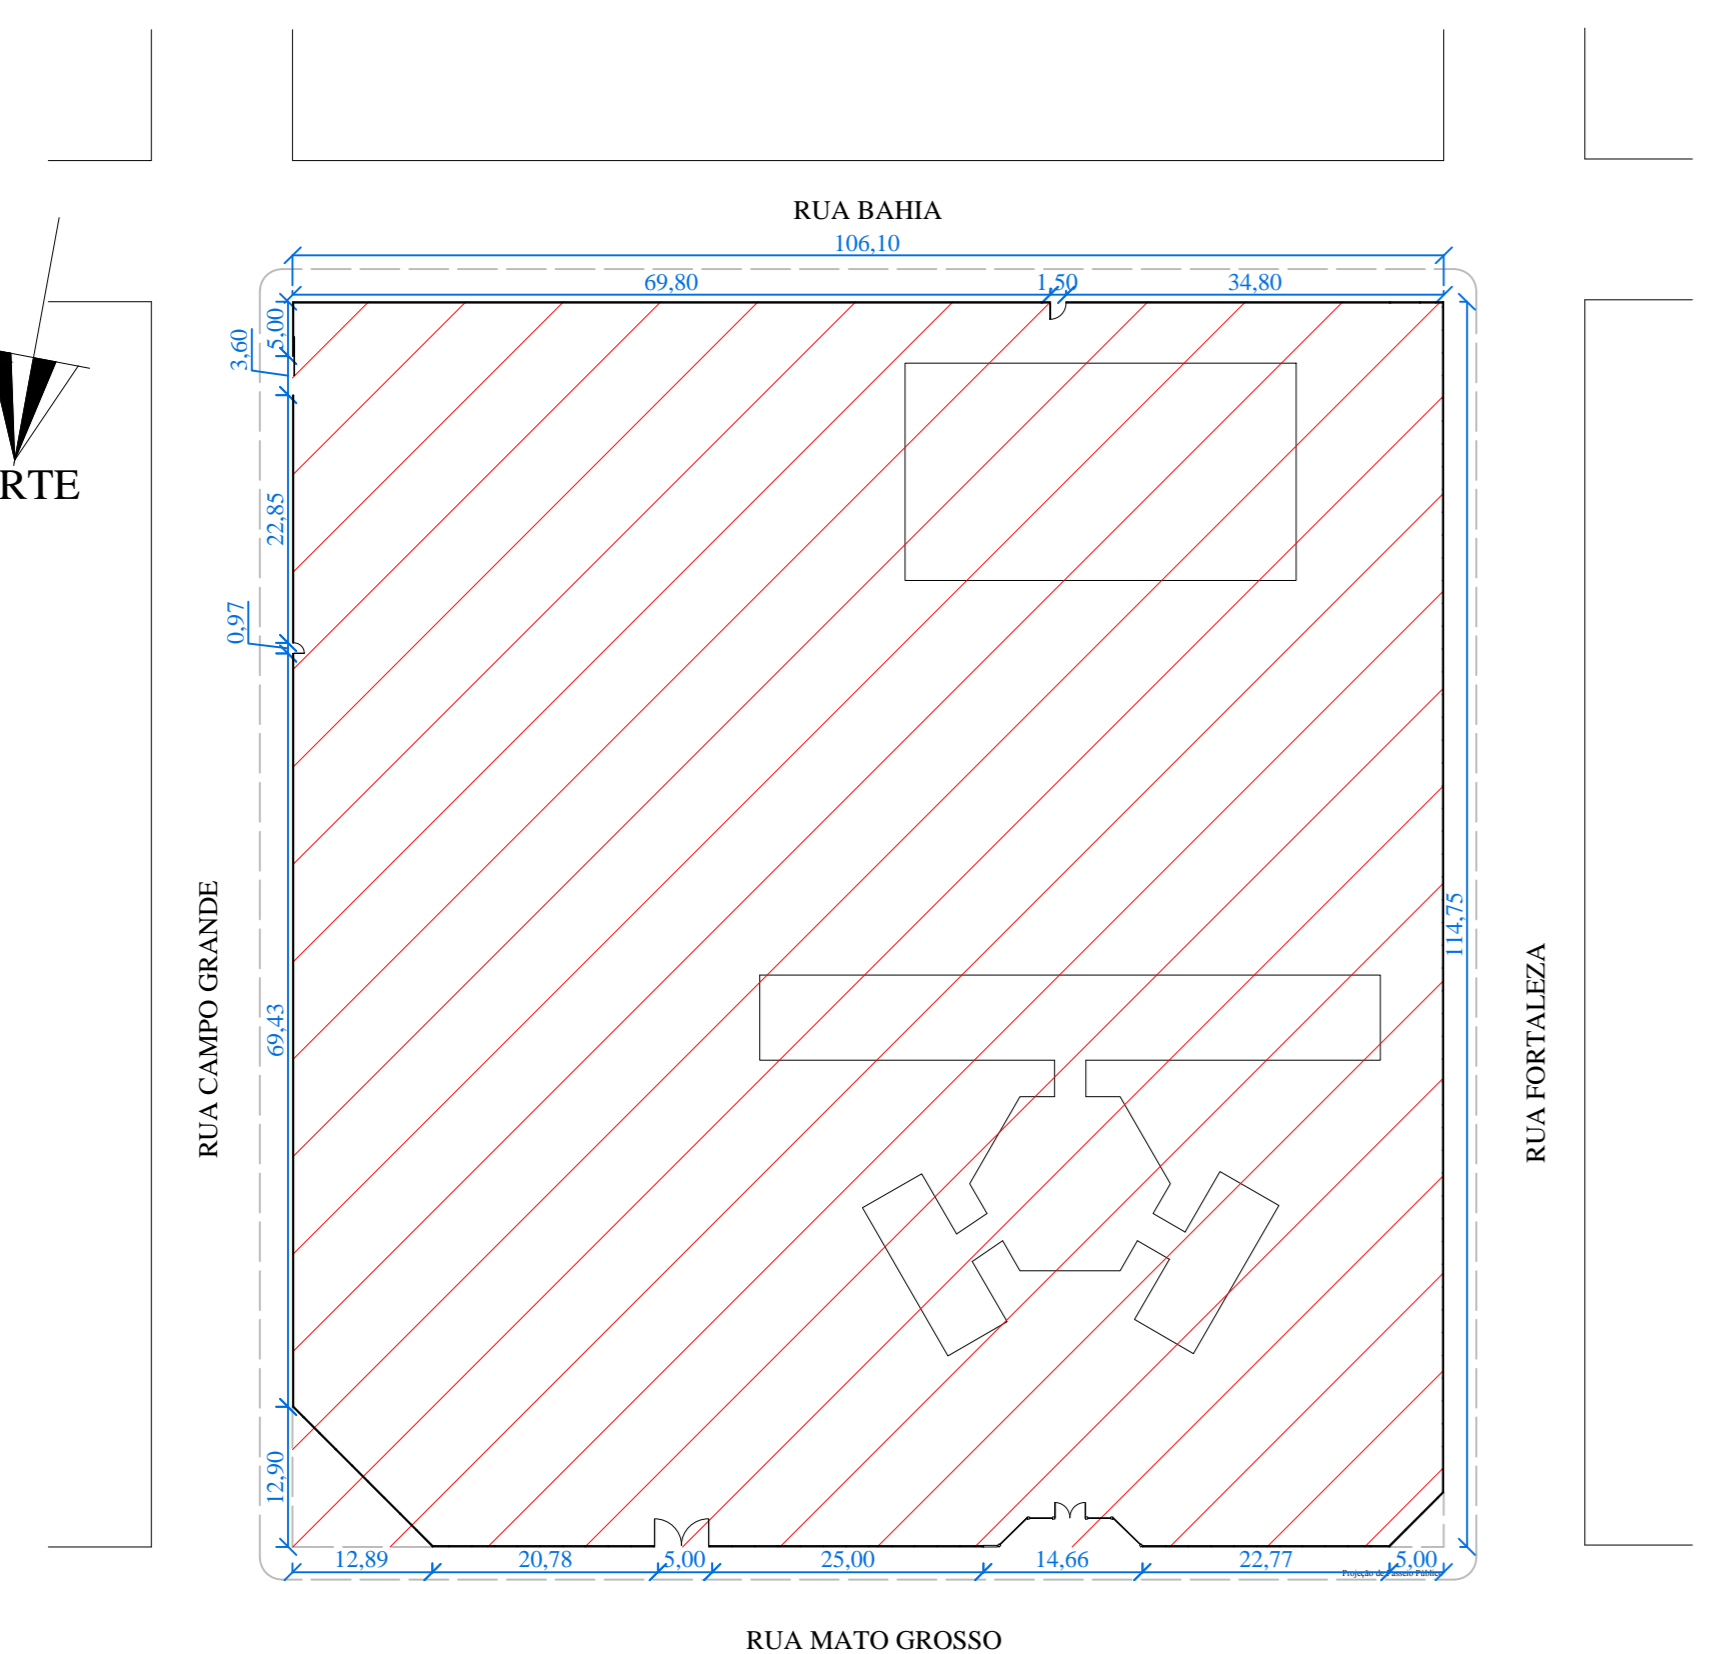


01 LOCAÇÃO QUADRA DA ESCOLA  
ESCALA 1:750


NORTE

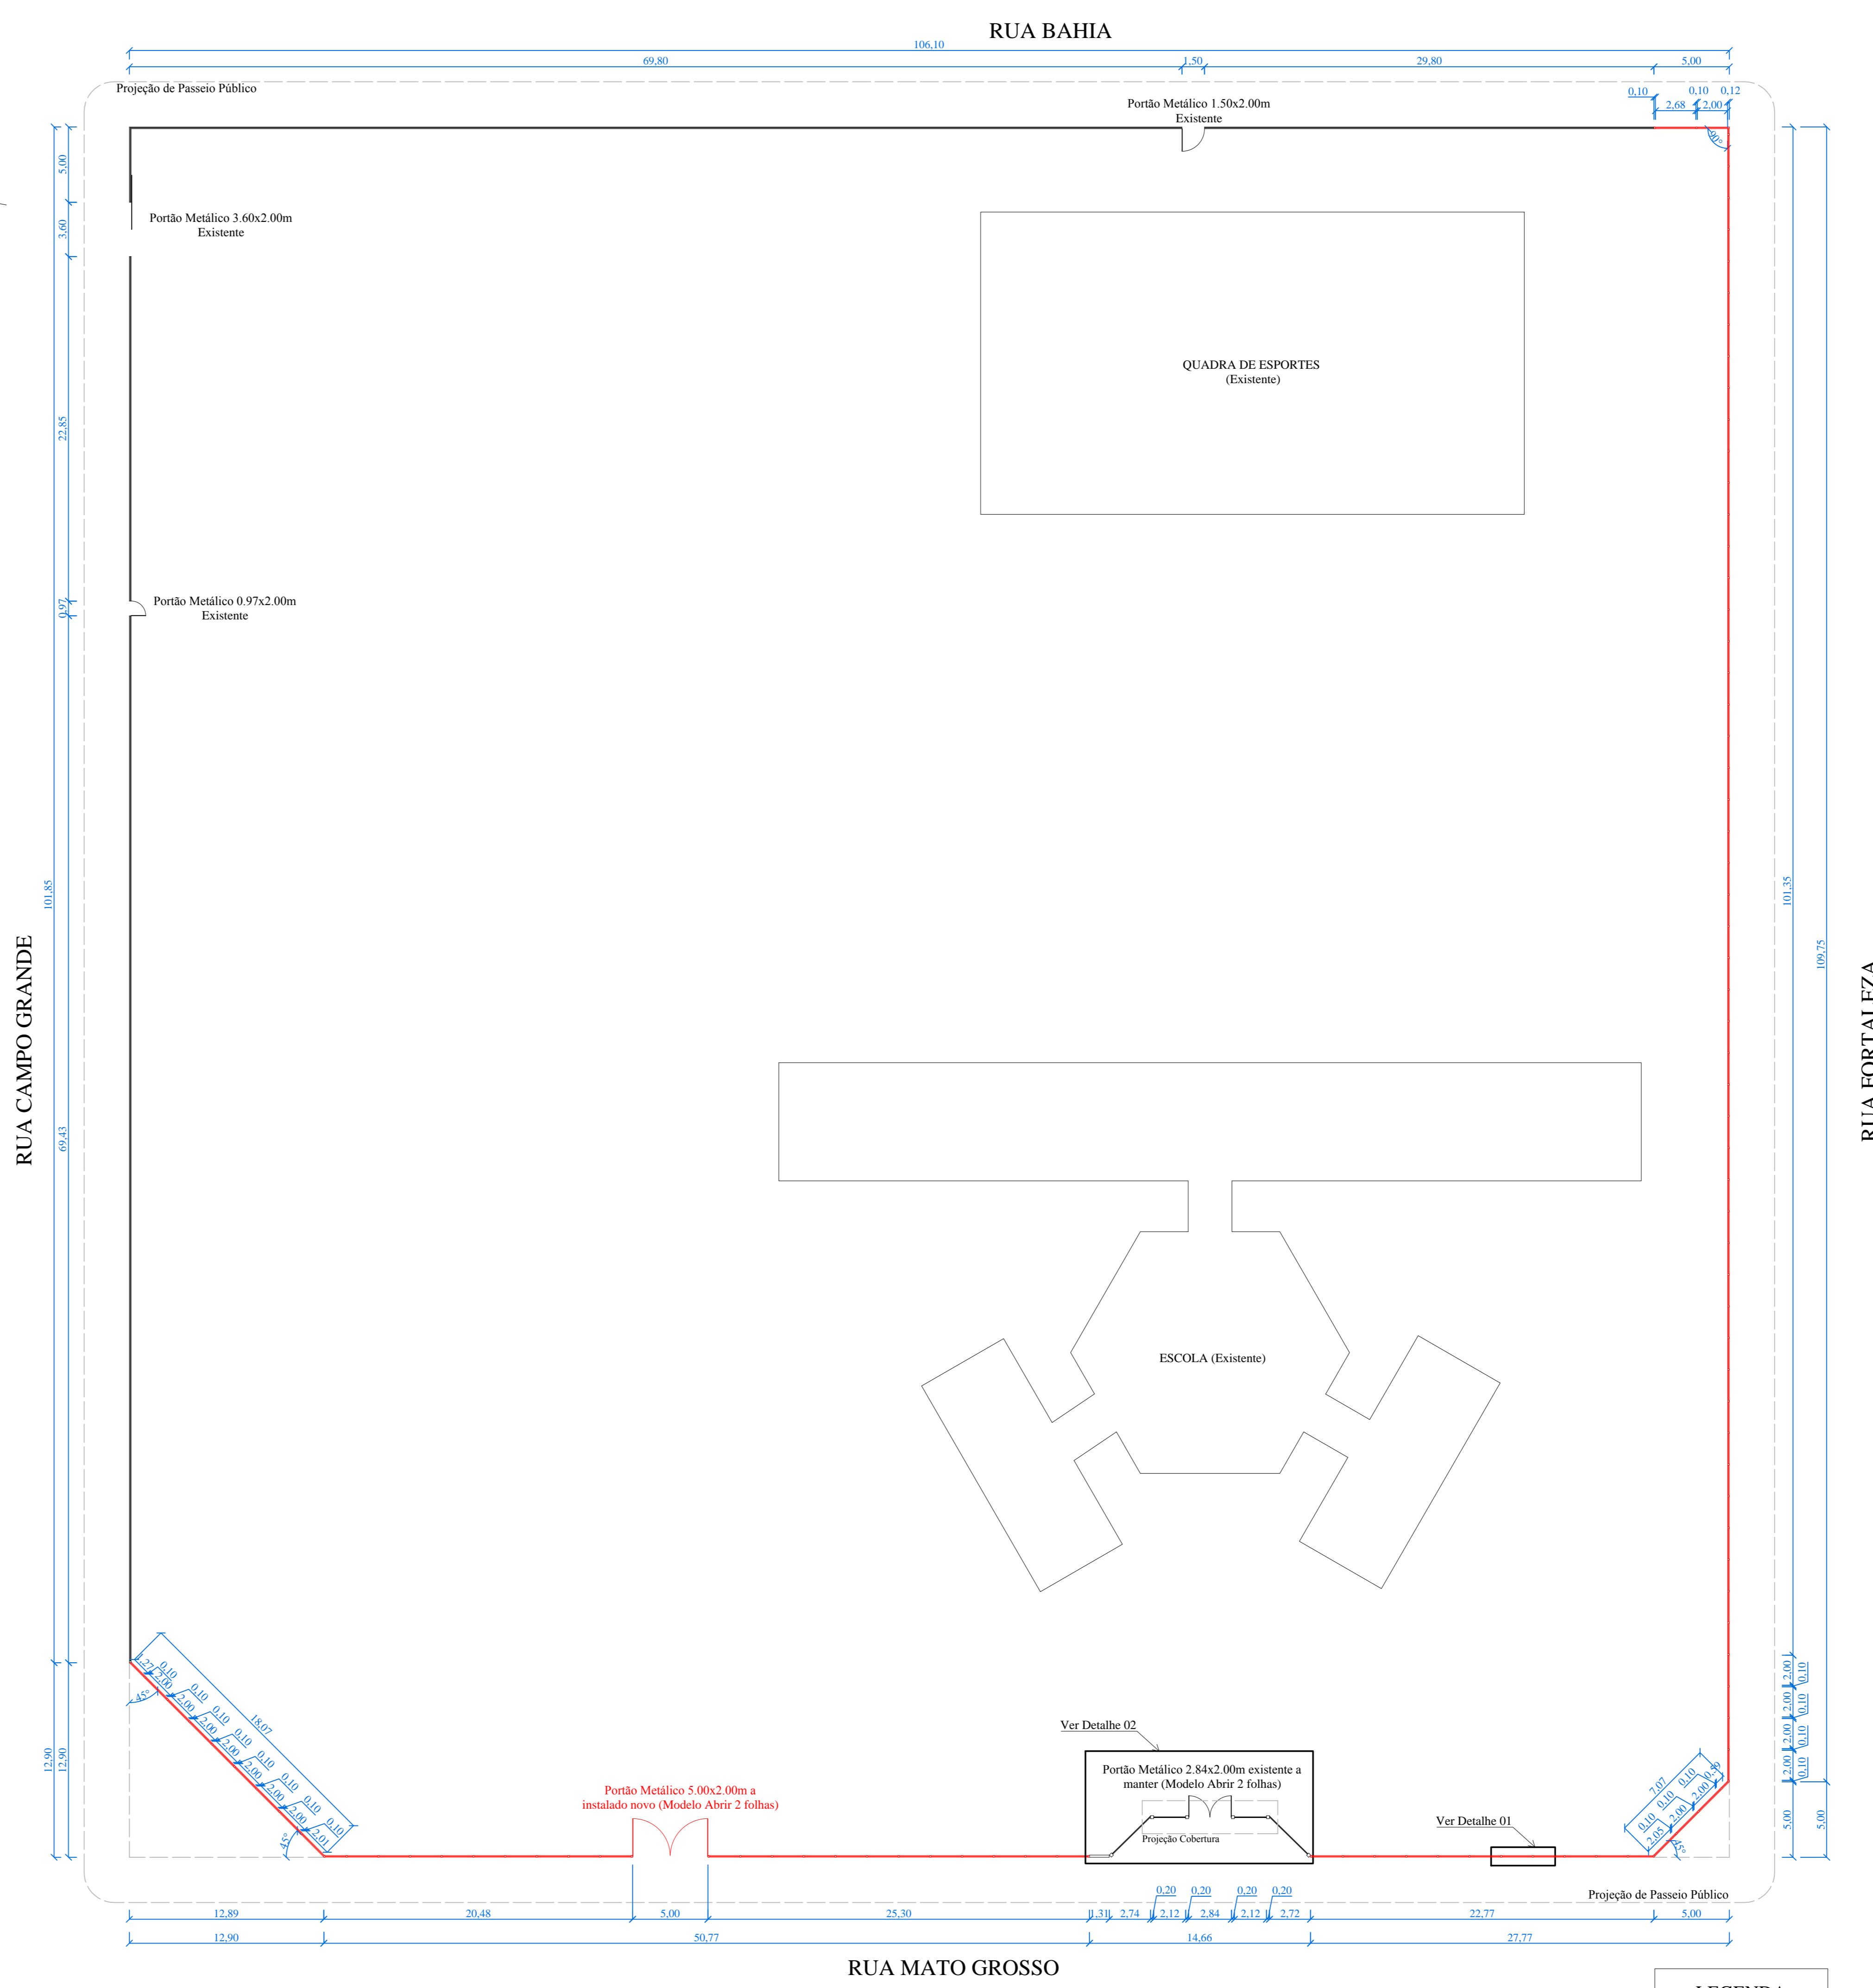

02 PLANTA BAIXA - ALAMBRADO  
ESCALA 1:250

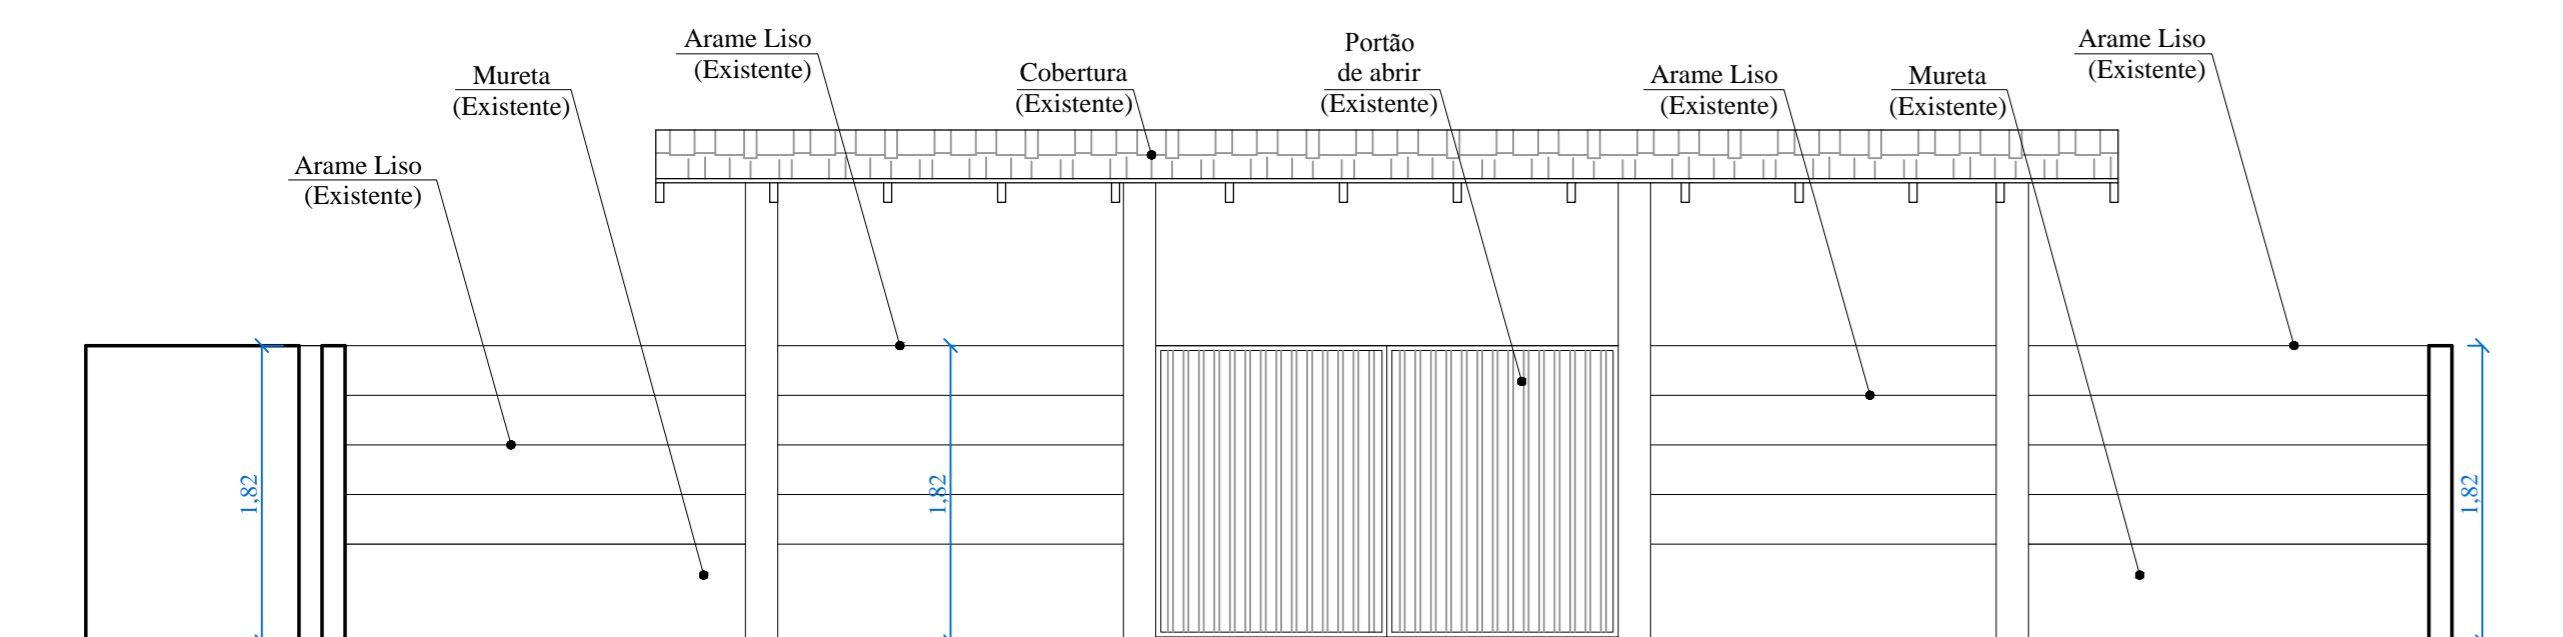

04 DETALHE 02 - VISTA PORTAL EXISTENTE  
ESCALA 1:50

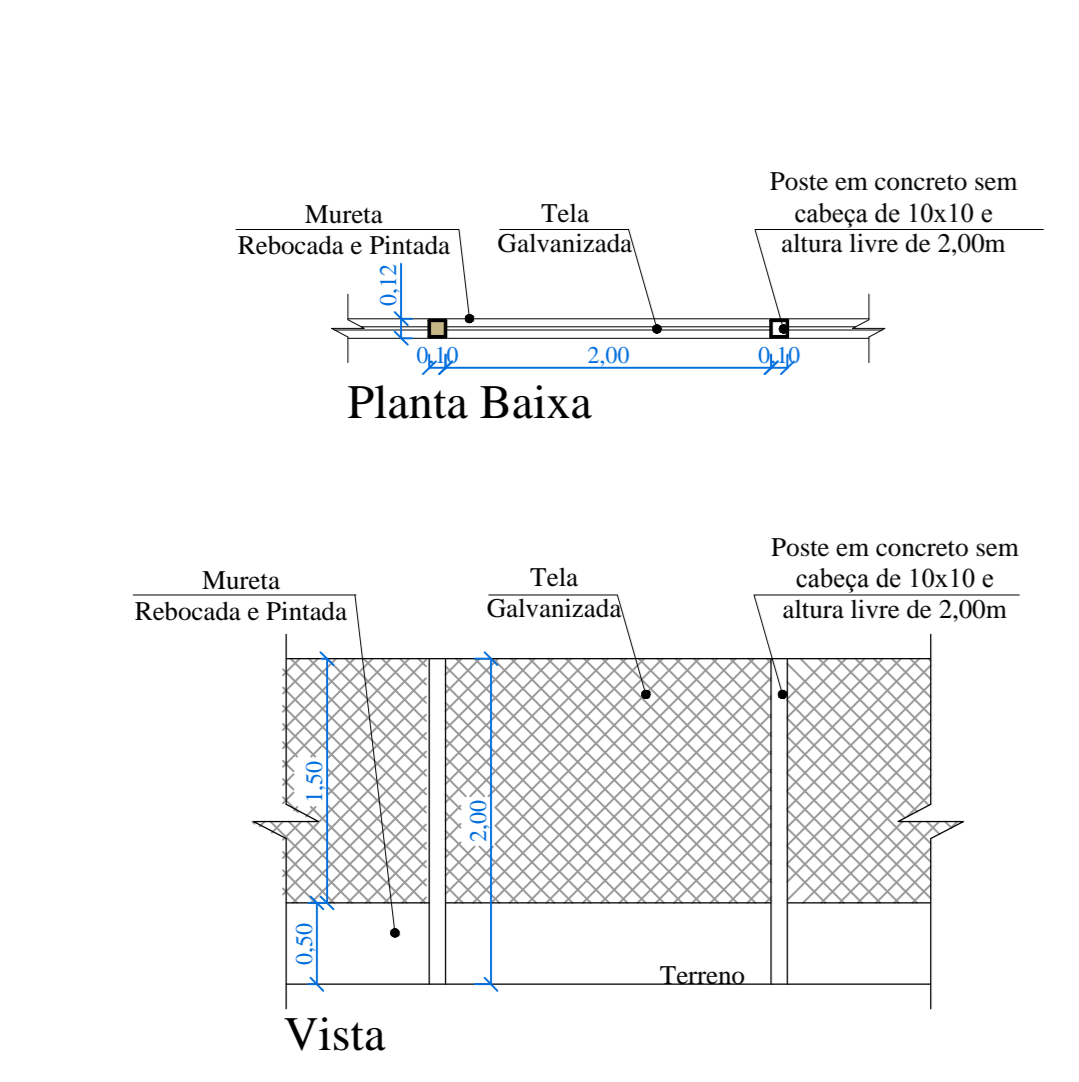

03 DETALHE 01 - ALAMBRADO  
ESCALA 1:50

**OBSEVAÇÕES:**  
Serão utilizados mourões de concreto pré-moldado de 3,00 m para alambrado, com altura útil de 2,00 m sem deflexão, enterrados no mínimo 1,00 m com espaçamento máximo de 2,00 m, fixados através de enchimento compactado de concreto não estrutural. A vedação deve ser com tela de arame 14 BWG (2.11 mm), em malha de 5 cm x 5 cm, do nível da mureta até 2 m de altura da linha do piso. A fixação da tela na parte inferior e superior, será em arame galvanizado 12 BWG devidamente fixado nos mourões.  
Nos pontos de mudança de direção ou interrupção, os mourões devem ser firmados através de escoras de concreto colocadas com inclinação de 45°. Em trechos retos as escoras devem ser espaçadas, no máximo, 50 metros. A pintura de acabamento será com tinta látex PVA para exteriores, cor branca.  
Acompanhando a instalação dos mourões será executada uma mureta de alvenaria com altura final de 50 cm. A alvenaria utilizará tijolos cerâmicos de primeira qualidade, de dimensões uniformes, com faces planas e arestas vivas. Todas as fiadas deverão ser perfeitamente alinhadas e aprumadas. Serão assentadas com blocos cerâmicos com resistência à compressão de 1,5 a 2,5 MPa e dimensões de 90 x 190 x 190 mm, assentados em 1/2 vez (de pé) com argamassa mista de cimento, cal e areia média peneirada, no traço 1:2:8. E chapiscado com argamassa no traço 1:4 (cimento e areia) com espessura de 1,5cm e após secagem as mesmas deverão ser pintadas com tinta látex PVA para exteriores, cor branca.  
A alvenaria será executada sobre vigota de concreto não estrutural sobre base de solo compactado com dimensão 15x20 cm, ao longo de todo o alambrado exceto nos locais de acesso.

**OBSERVAÇÃO:** No portal existente será instalado apenas a tela galvanizada nos vãos abertos uma vez que a parte de alvenaria já está concluída. (Ver Detalhe 02)

LEGENDA	
	Existente a manter
	A executar - Novo



PREFEITURA MUNICIPAL DE JUÍNA  
SECRETARIA DE PLANEJAMENTO - SEPLAN  
DEPARTAMENTO DE CONTROLE URBANO

PROJETO-ENDEREÇO  
**ALAMBRADO - ESCOLA MUNICIPAL OVALDO CRUZ**  
RUA MATO GROSSO, S/N, ZONA RURAL, DISTRITO DE FILADELFA - JUÍNA - MT.

PROPRIETÁRIO	ÁREAS (m²)
MUNICÍPIO DE JUÍNA CNPJ Nº 13.159.200/0001-57	ÁREA TERRENO (m²) 12.174,97m² ÁREA ALAMBRADO 208,51m²

AUTOR DO PROJETO	ESCALA	FOLHA
FÁBIA LEANDRO DE OLIVEIRA ARQUITETA E URBANISTA - CAU 46425-7	INDICADA	ÚNICA

ASSUNTO	DESENHISTA
Locação Quadra da Escola, Planta baixa - Alambrado, Detalhe 01, Detalhe 02 e Observações.	LAIS BUSANELLO E FÁBIA OLIVEIRA
	DATA
	NOVEMBRO/2017