

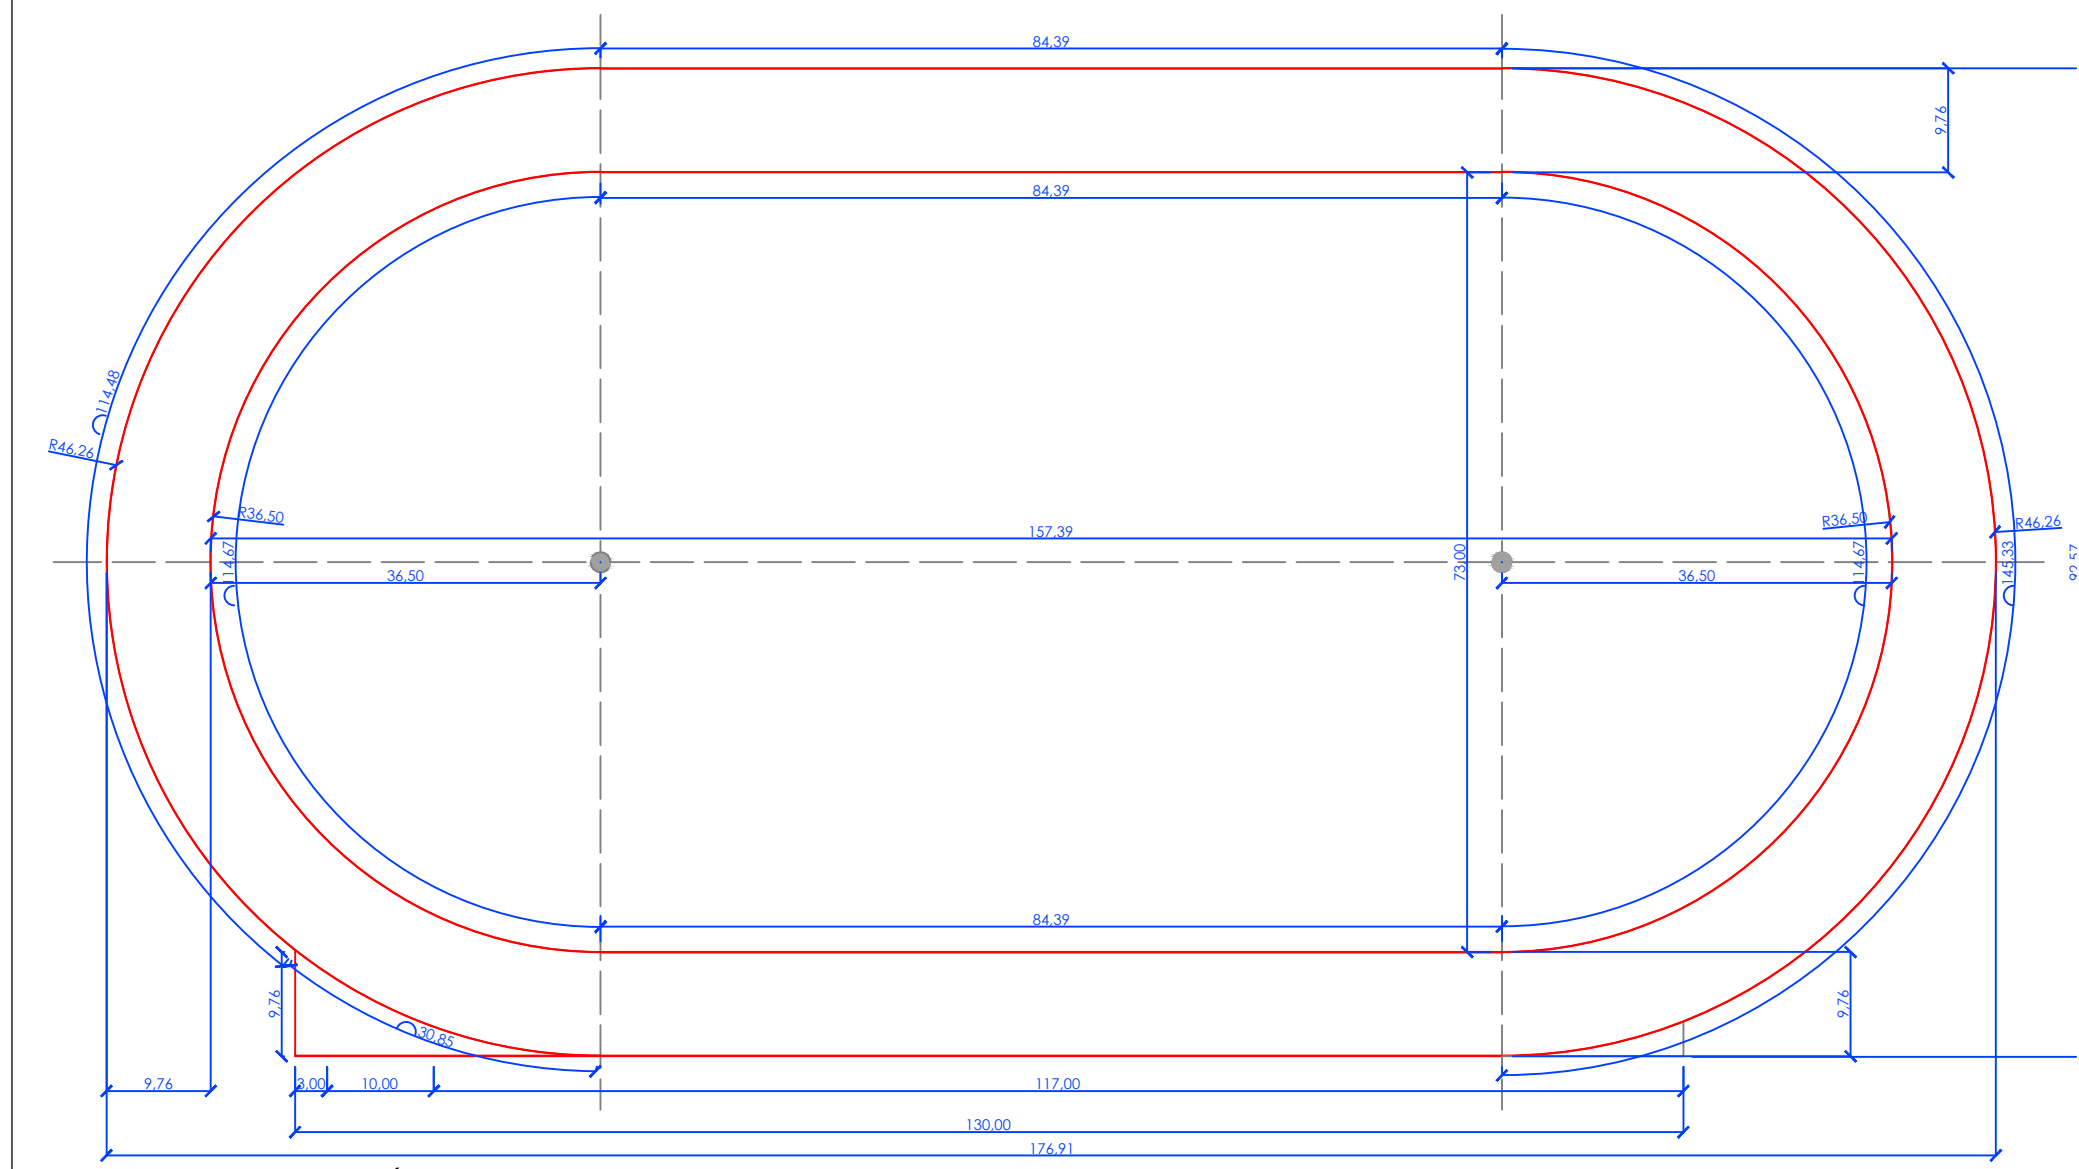


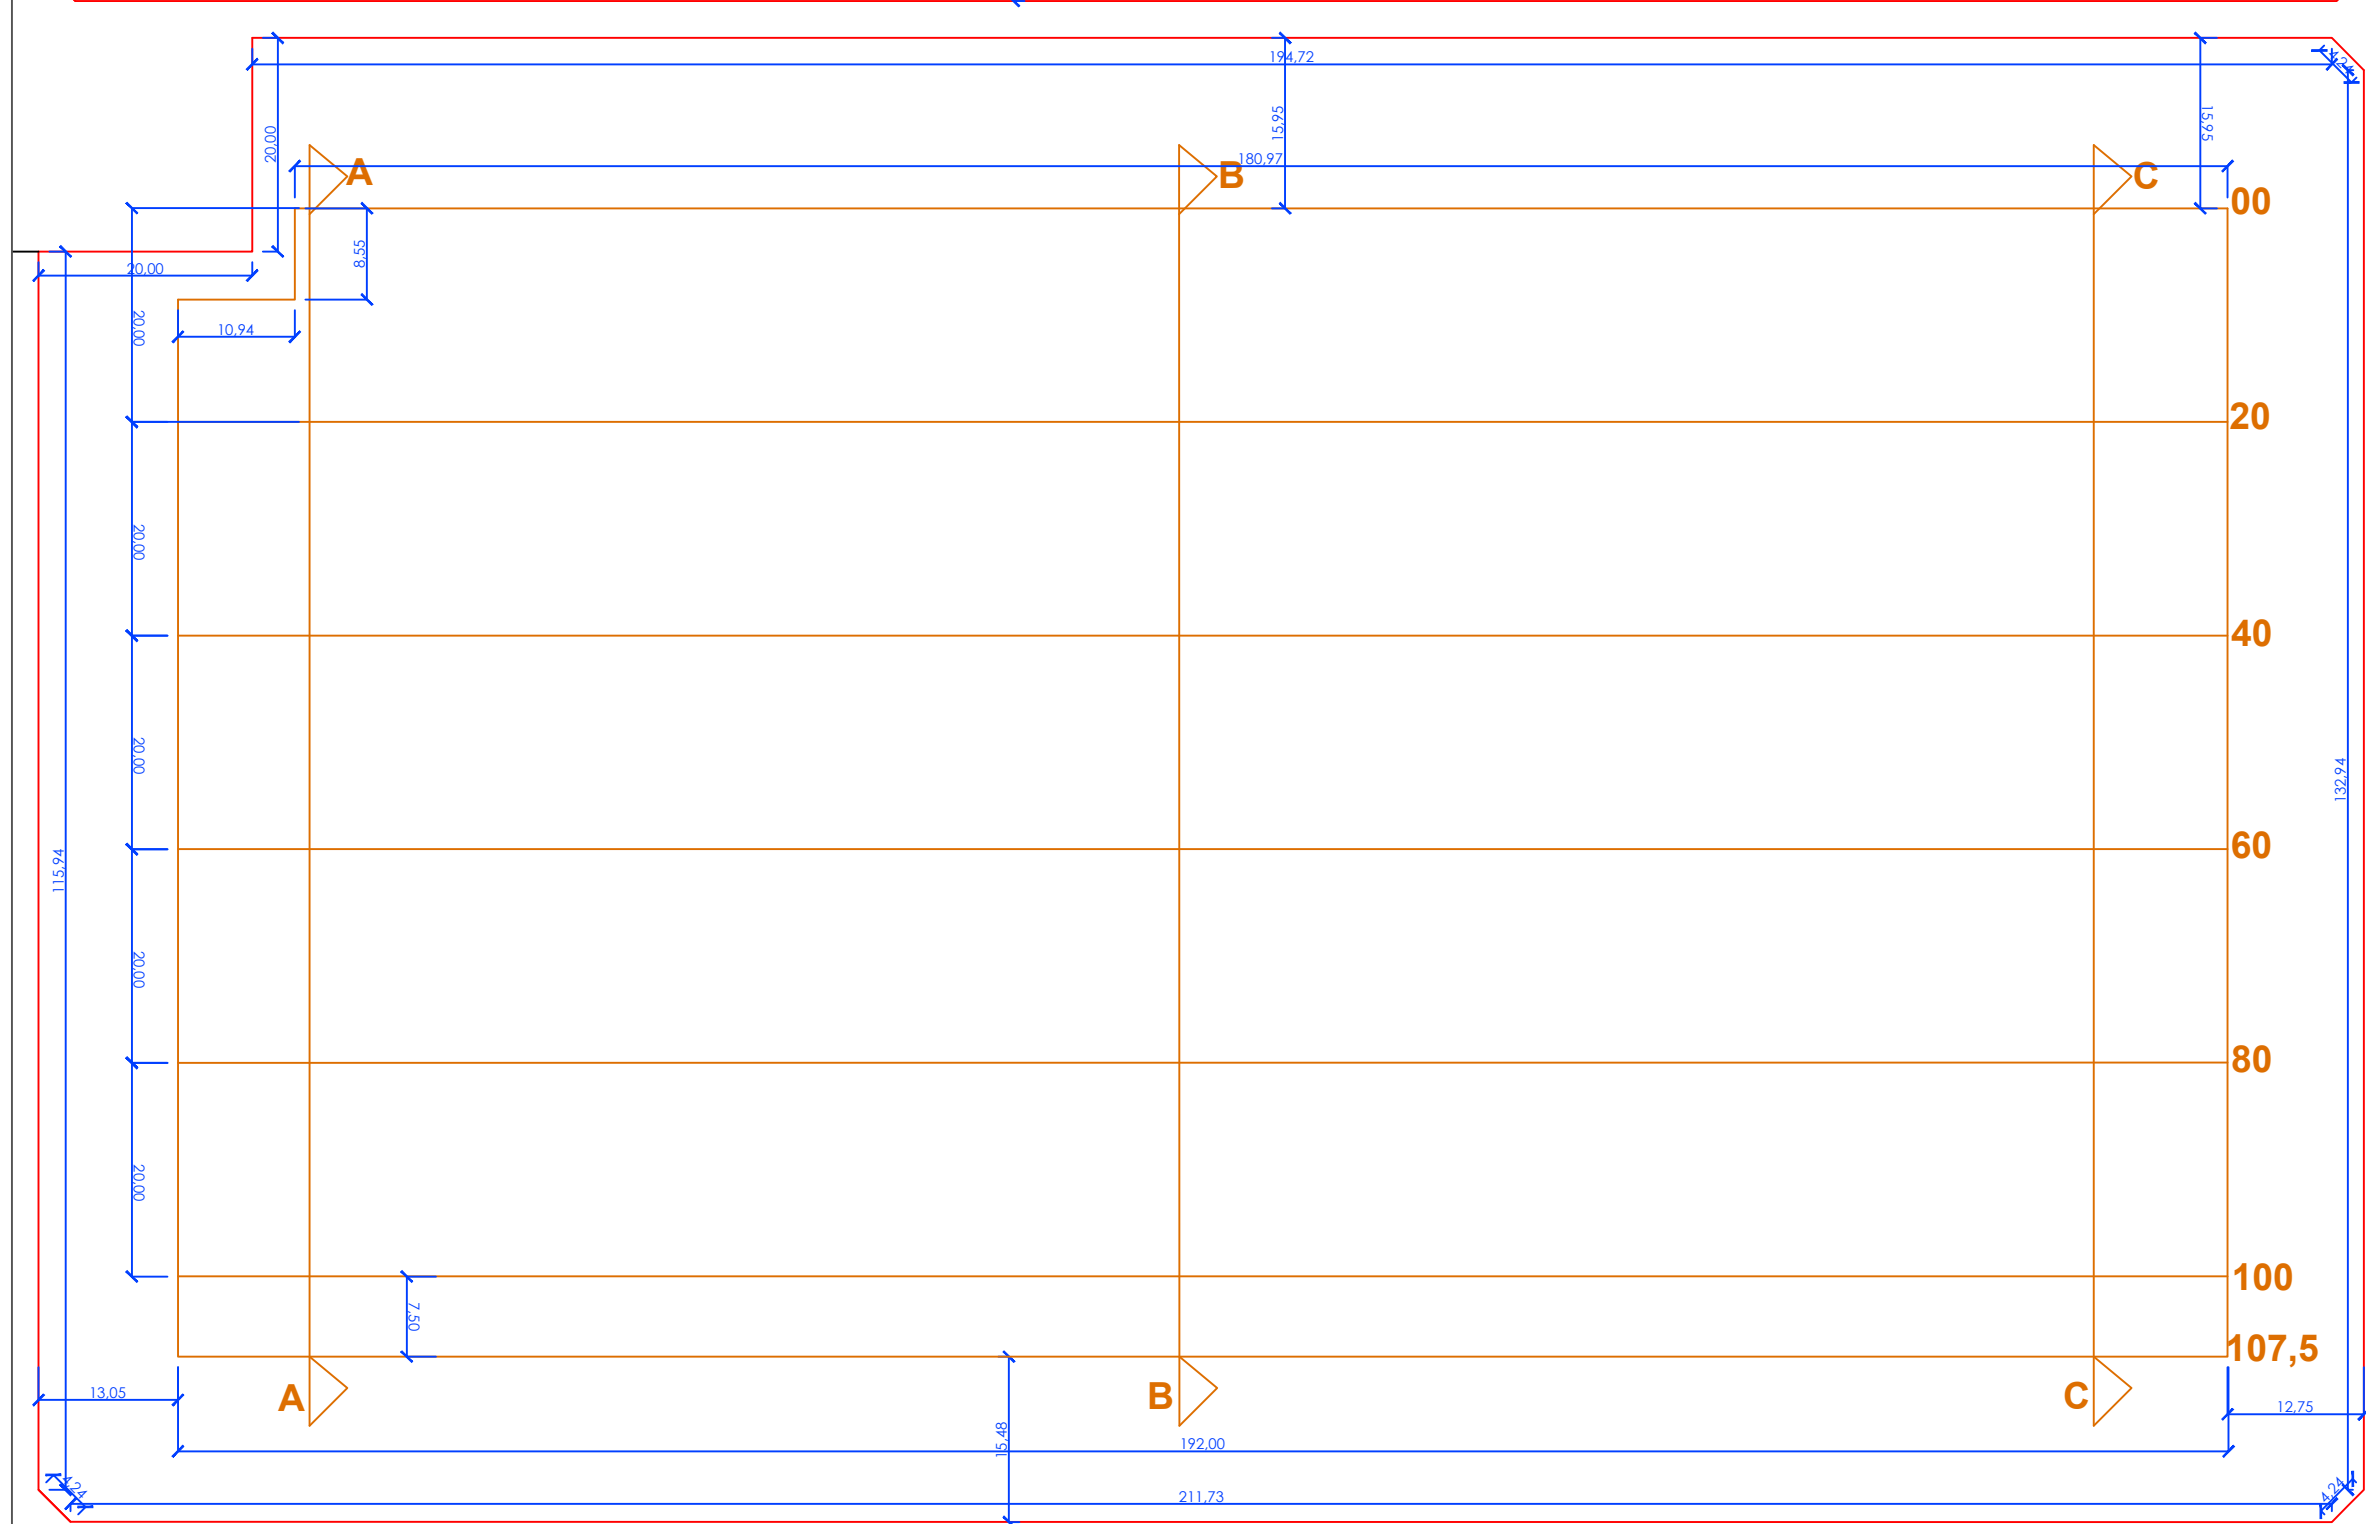

01 PLANTA BAIXA TÉCNICA
ESCALA 1:500

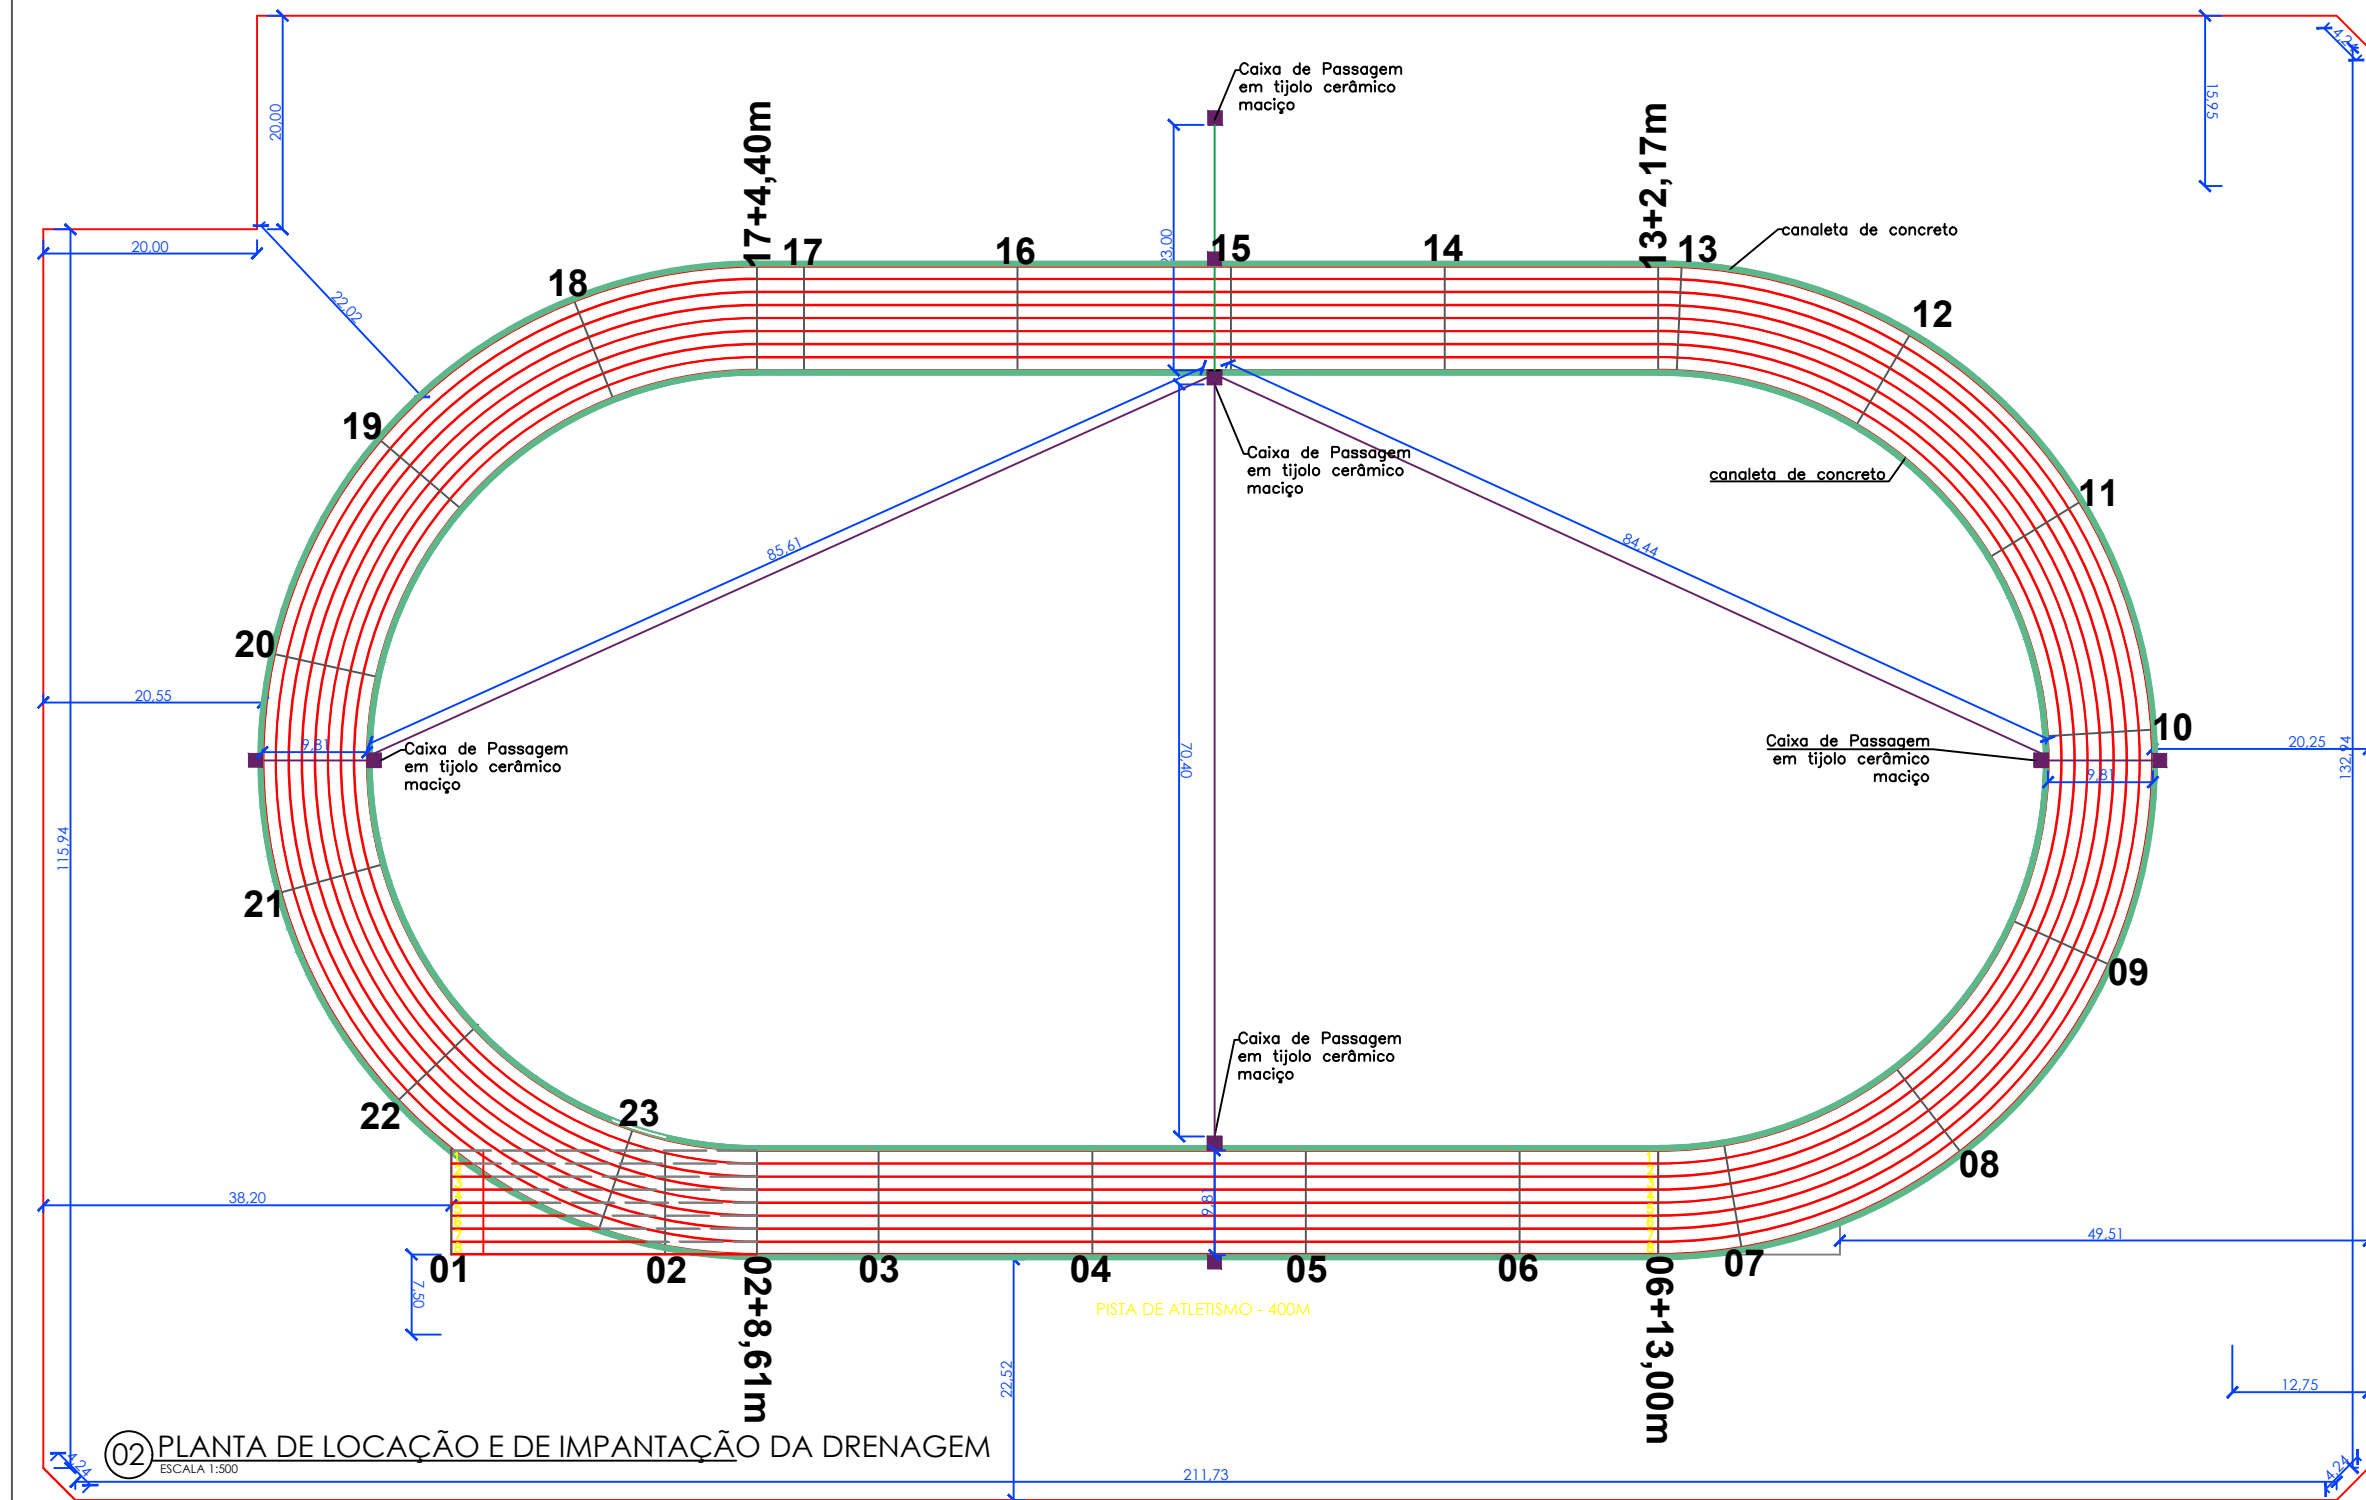

03 PLANTA DE LOCAÇÃO E IMPANTAÇÃO DO ATERRO
ESCALA 1:500

Solo Natural

Aterro


Corte

Tubo de 40 cm de PEAD enterrado


Tubo de 60 cm de PEAD enterrado

Caixa de Passagem



CORTE BB

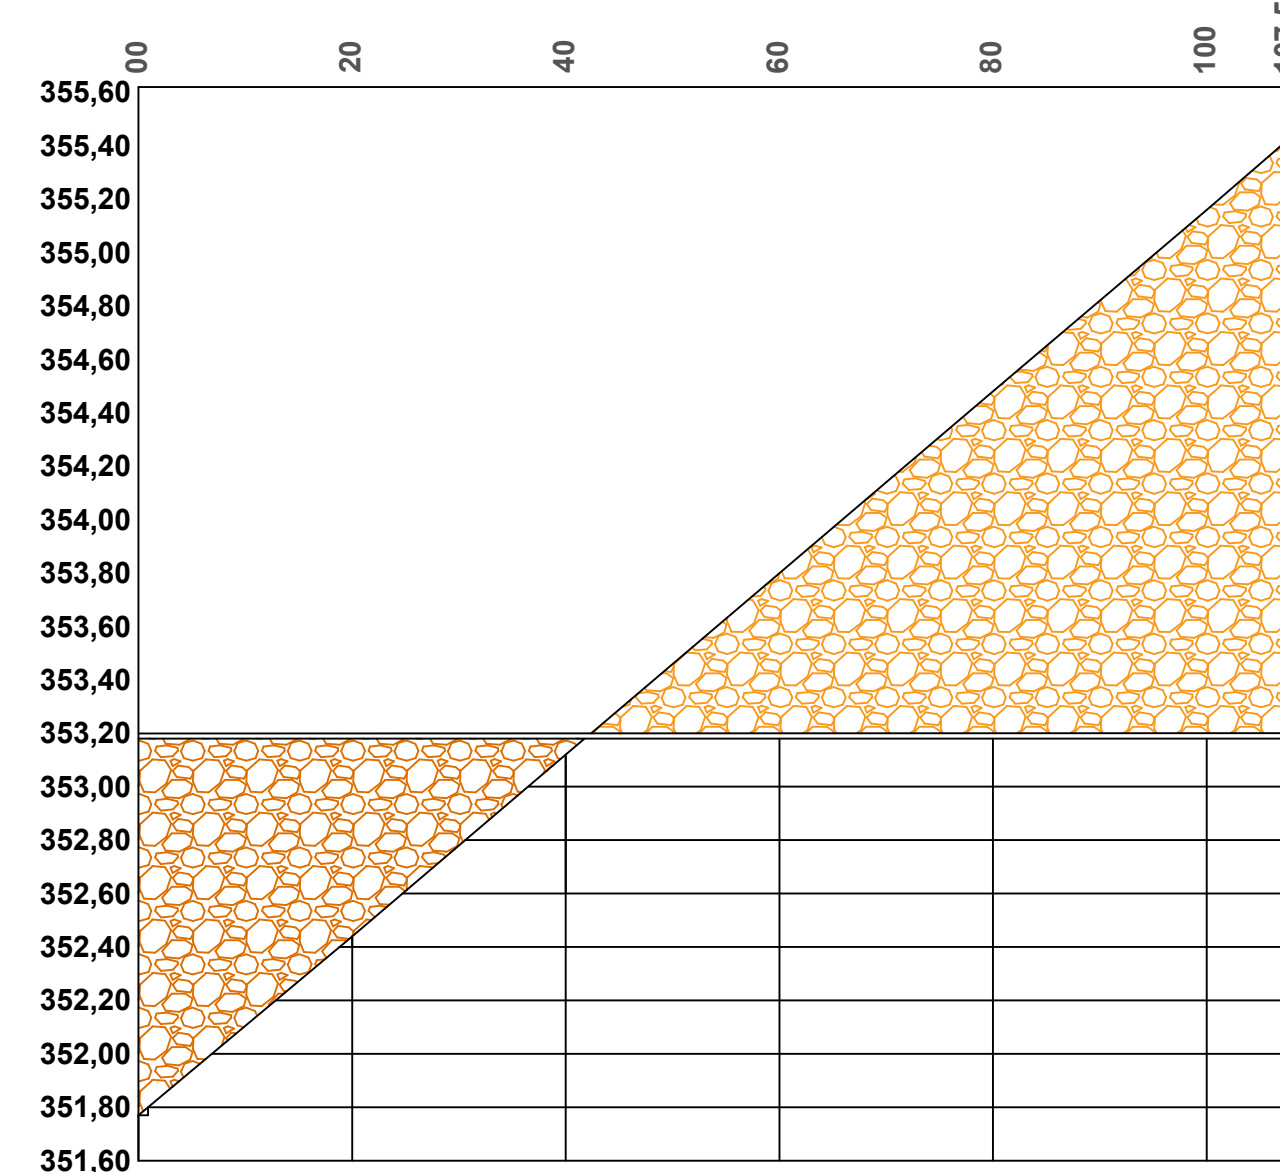



CORTE CC

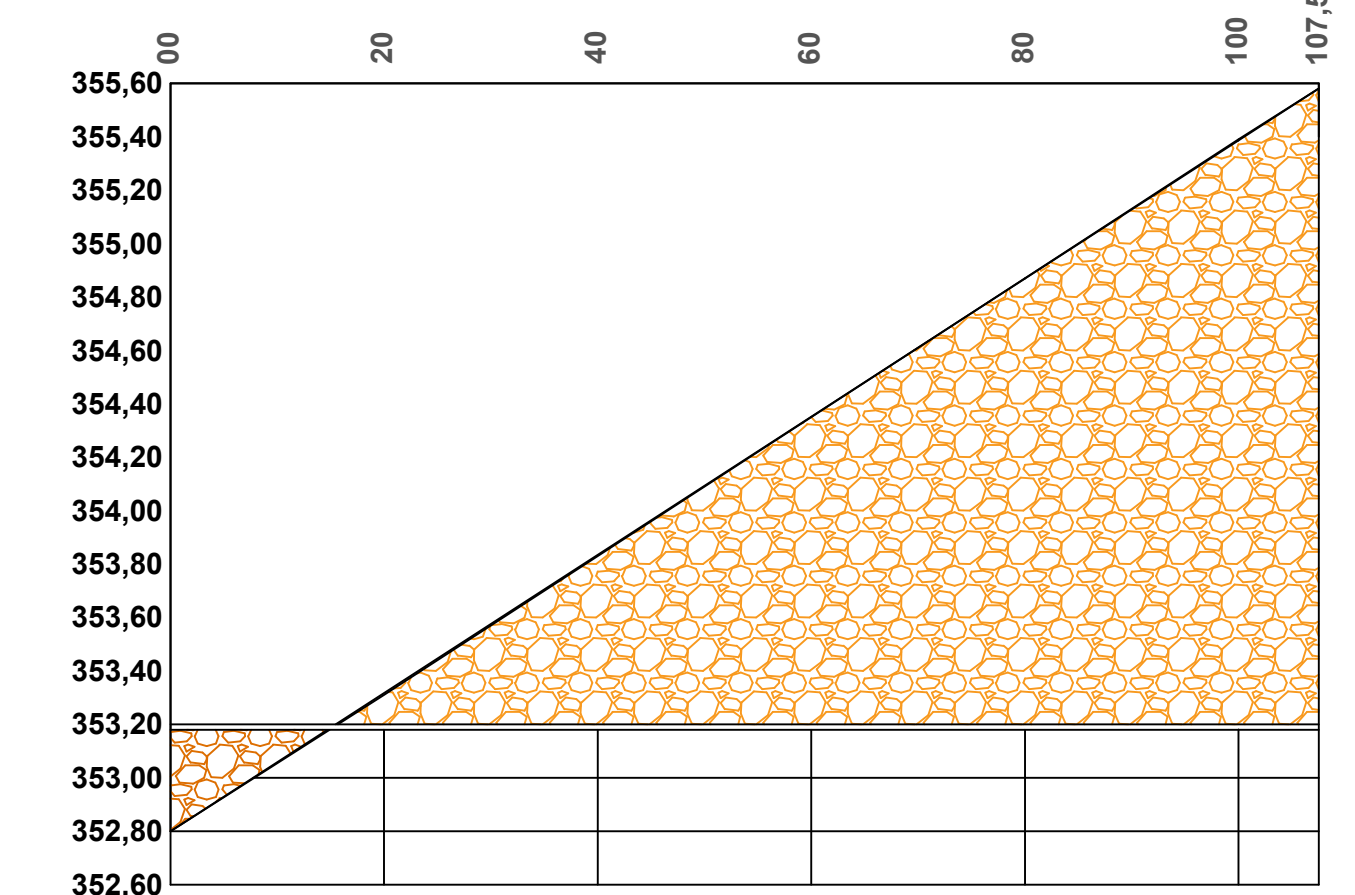


CORTE AA

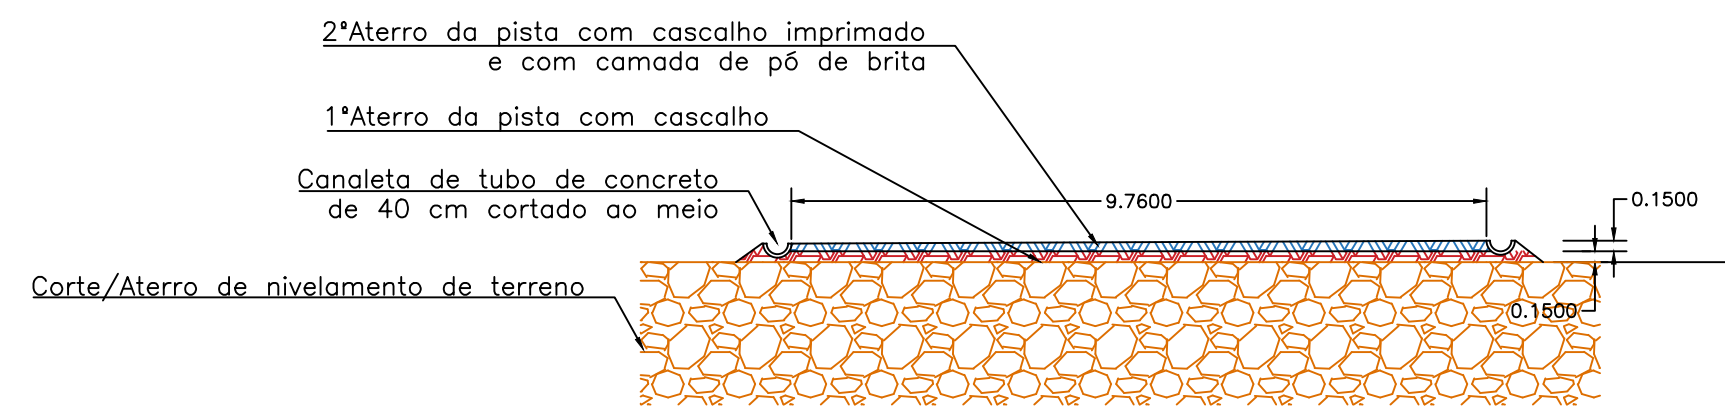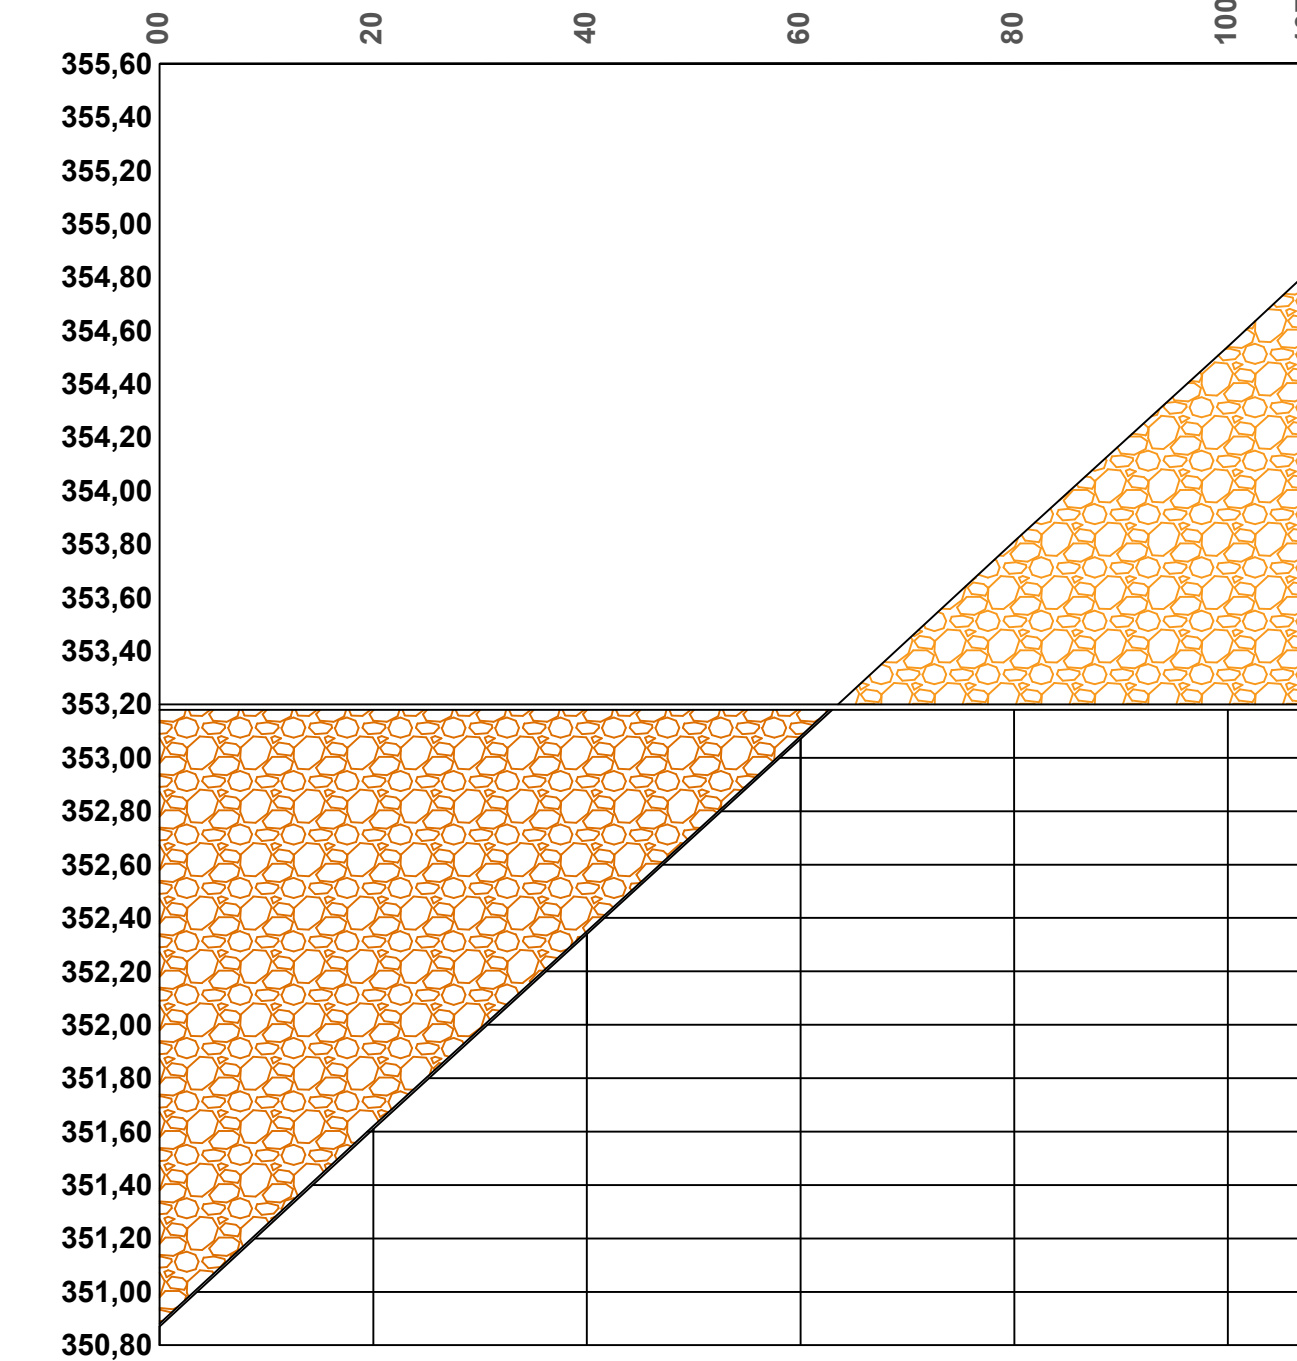

03 Corte longitudinal da pista
ESC 1:75

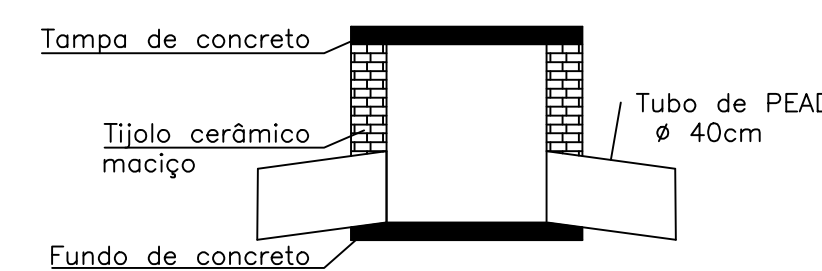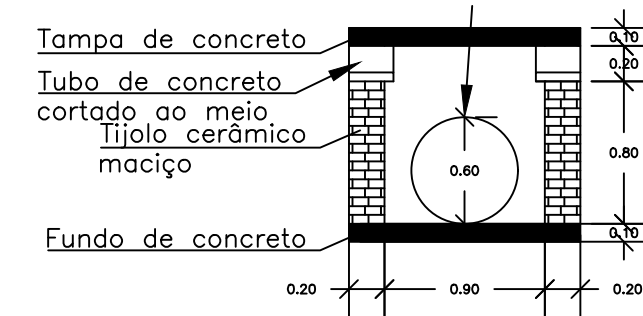

04 Detalhamento de caixas de passagem
ESC 1:30

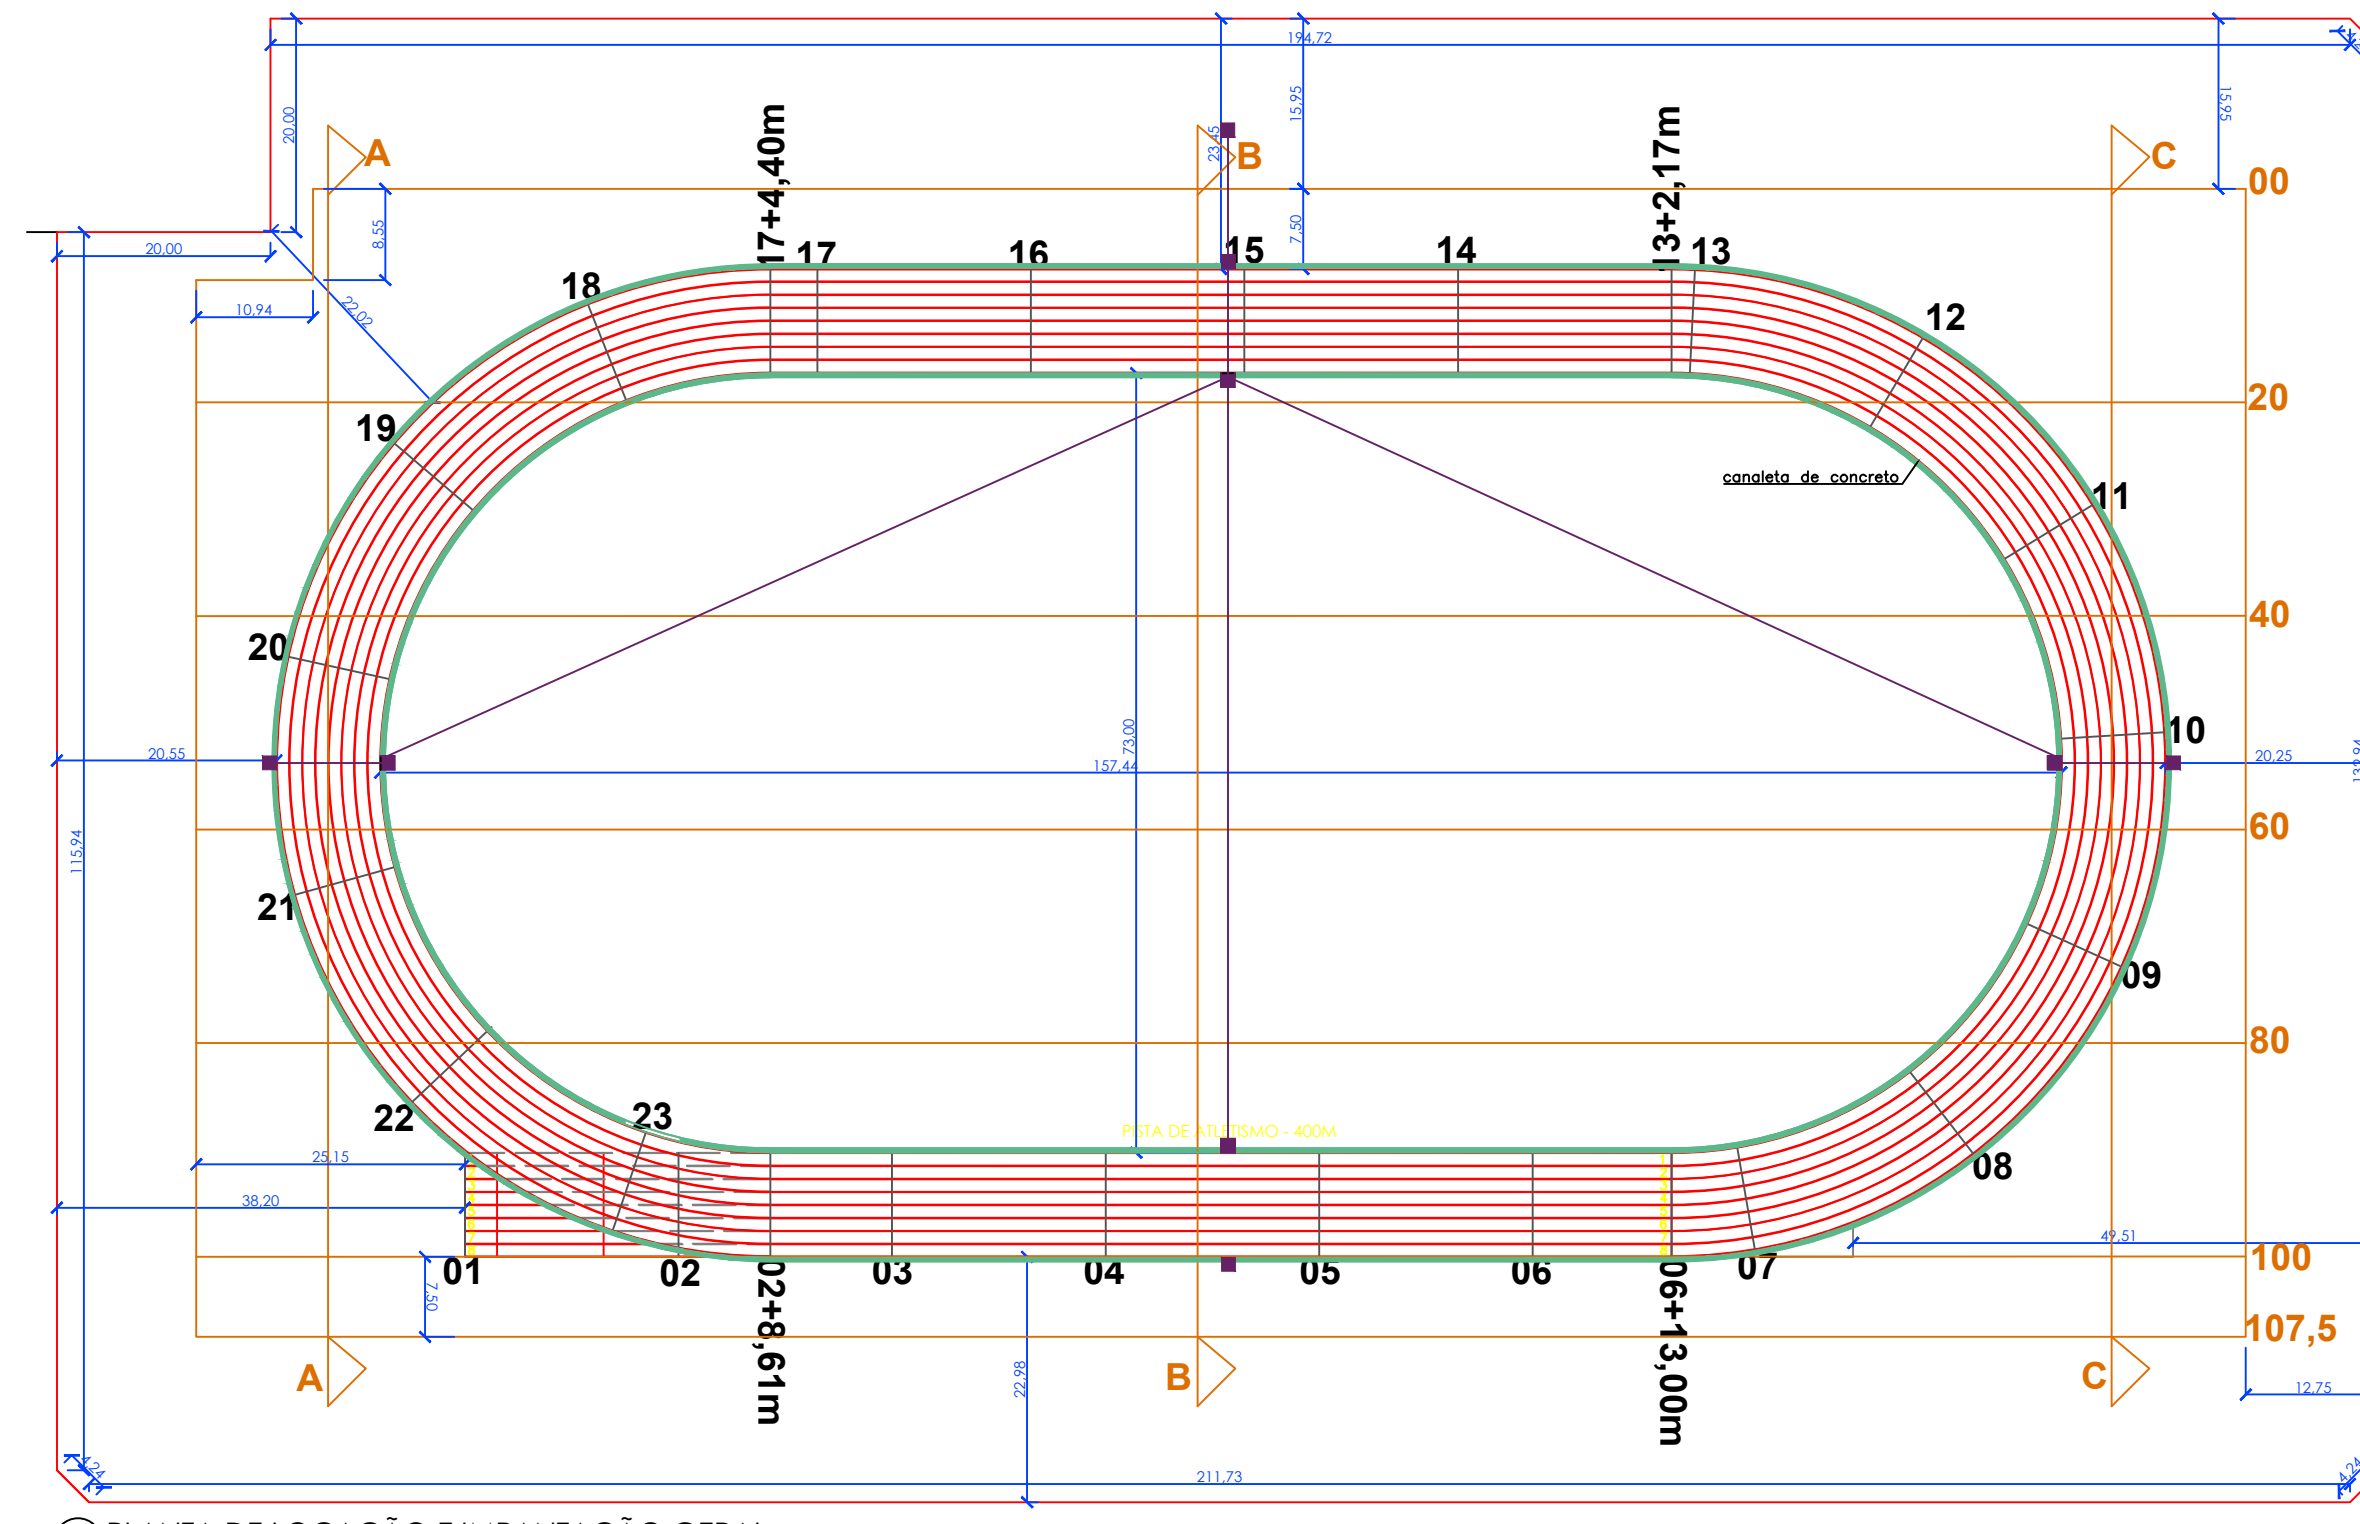

04 PLANTA DE LOCAÇÃO E IMPANTAÇÃO GERAL
ESCALA 1:500

PREFEITURA	
CREA	 Município de Juína PREFEITURA MUNICIPAL DE JUÍNA SECRETARIA DE PLANEJAMENTO - SEPLAN DEPARTAMENTO DE CONTROLE URBANO
PROJETO ENDEREÇO PROJETO DE TERRAPLENAGEM PARA IMPLANTAÇÃO DA PISTA DE ATLETISMO RUA PRESIDENTE PRUDENTE, S/N, MÓDULO 06, JUÍNA-MT	
PROPRIETÁRIO MUNICÍPIO DE JUÍNA	ÁREAS - m² ÁREA DO TERRENO - 29.837,40m² ÁREA DA PISTA - 4.239,66m²
AUTOR DO PROJETO ALISON TALEVI ENGENHEIRO CIVIL - CREA-MT 63895	TAXA DE OCUPAÇÃO - 14,27%
RESPONSÁVEL TÉCNICO MANOEL SOUZA ENGENHEIRO DE TRANSPORTES - CREA-MT 06400	ESCALA INDICADA
ASSUNTO Planta baixa técnica, implementação de drenagem, locação da pista, locação do aterro, corte transversal e longitudinal.	FOLHA 01/01
DATA ABRIL/2024	