




04 DETALHE 03 - PASSARELA 02
ESCALA INDICADA

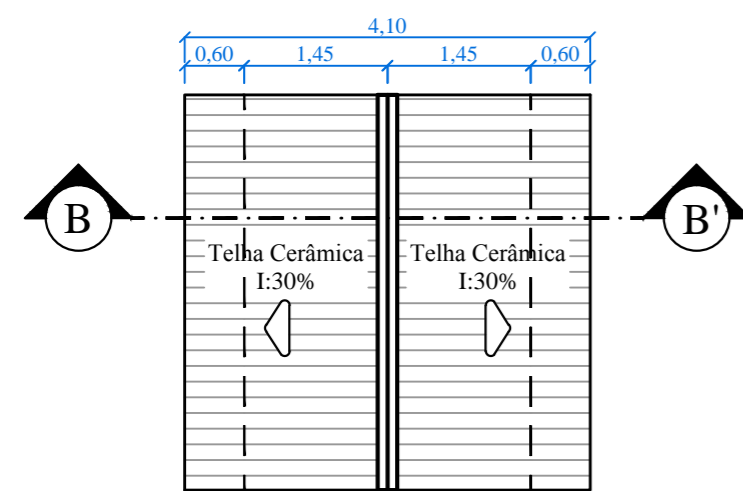

COBERTURA ESQUEMÁTICA - PASSARELA 02
ESCALA 1:75

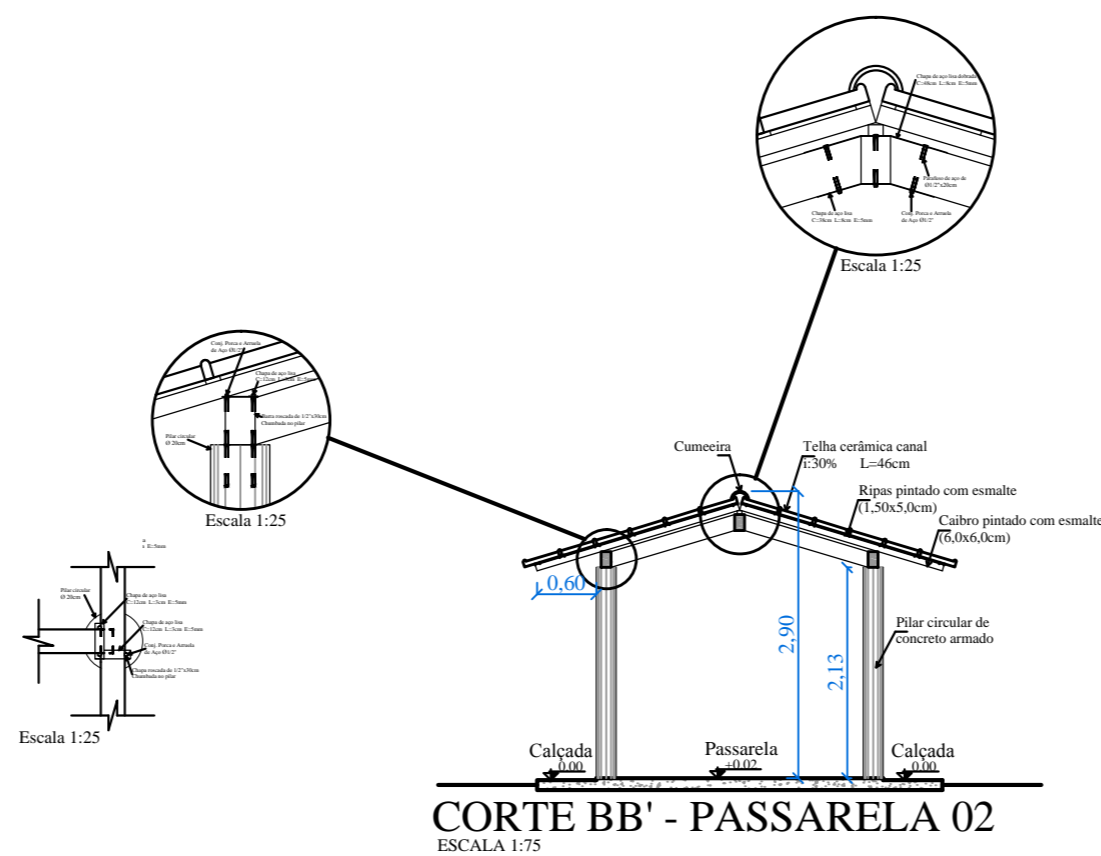

CORTE BB' - PASSARELA 02
ESCALA 1:75

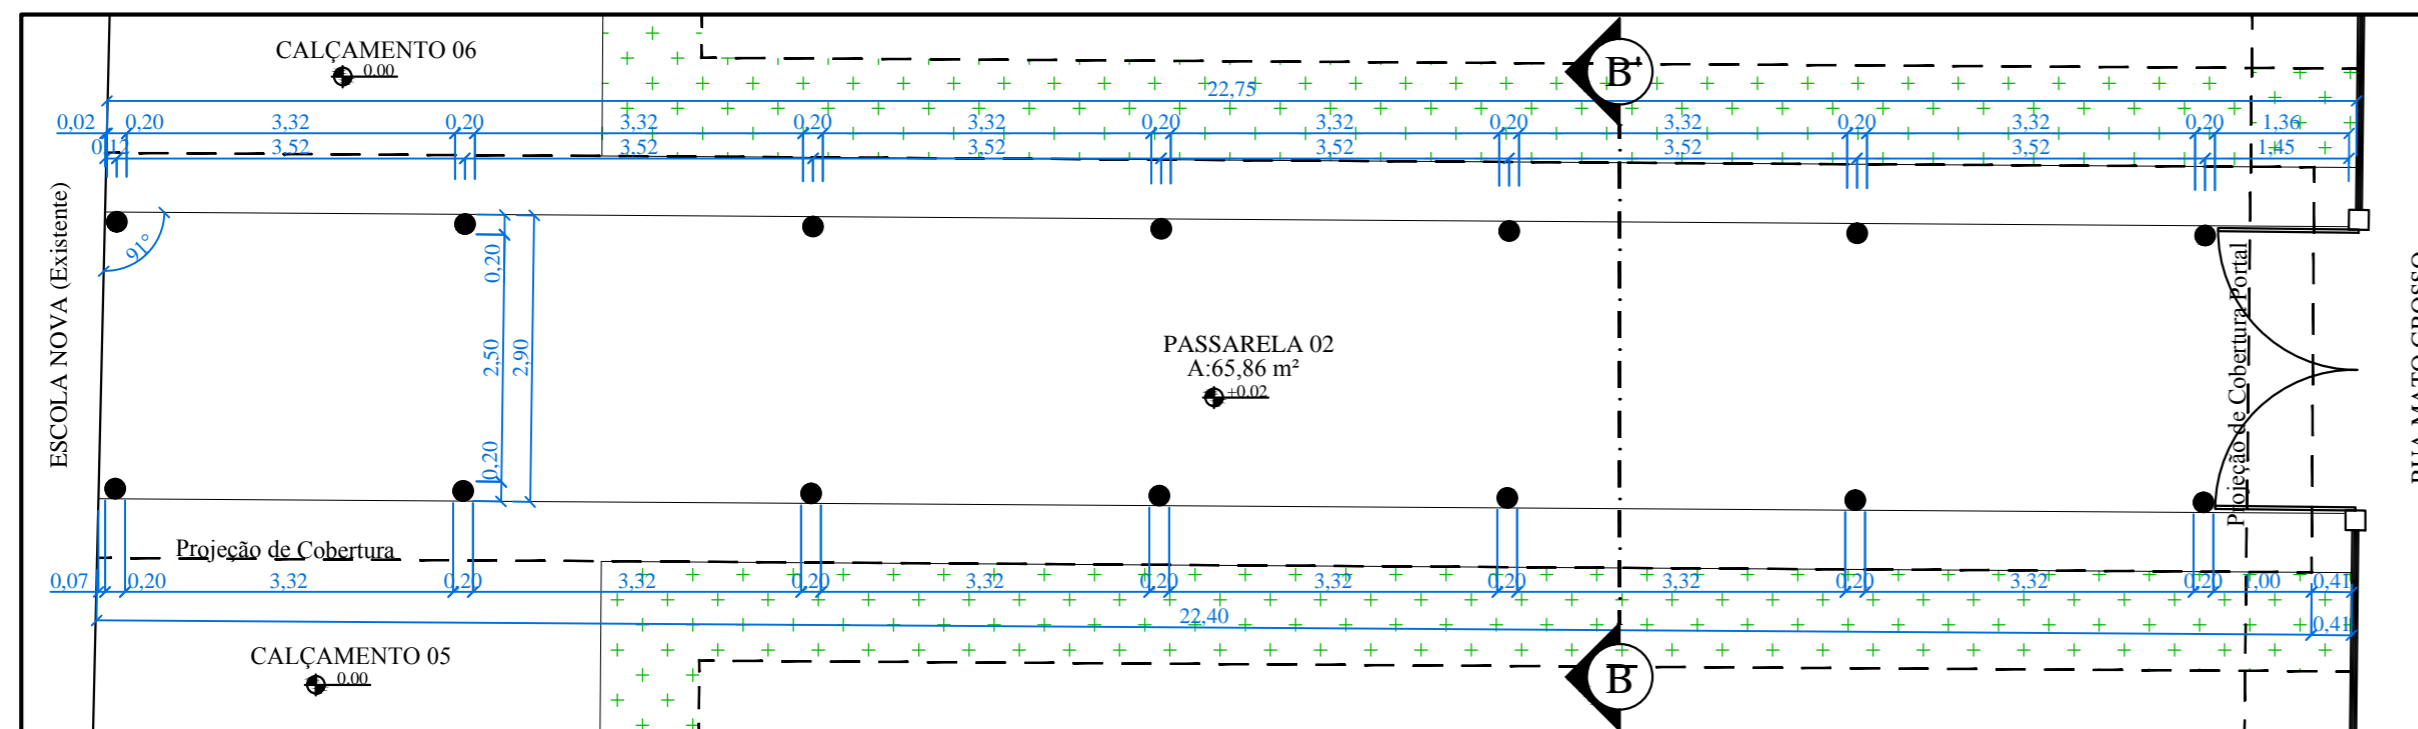

PLANTA BAIXA - PASSARELA 02
ESCALA 1:75



PREFEITURA MUNICIPAL DE JUÍNA
SECRETARIA DE PLANEJAMENTO - SEPLAN
DEPARTAMENTO DE CONTROLE URBANO

PROJETO-ENDEREÇO
ADEQUAÇÕES - ESCOLA MUNICIPAL OSVALDO CRUZ
RUA MATO GROSSO, S/N, ZONA RURAL, DISTRITO DE FILADELFIA - JUÍNA - MT.

PROPRIETÁRIO
MUNICÍPIO DE JUÍNA
CNPJ Nº 15.359.201/0001-57

ÁREAS (m²)
A. CONSTRUÍDA PASSARELAS 105,29m²
A. COBERTA PASSARELAS 147,42m²
ÁREA DE CALÇAMENTO NOVO 256,09m²
ÁREA DE GRAMA NOVA 191,13m²
ÁREA TERRENO (in loco) 12.174,97m²

AUTOR DO PROJETO
LAÍS NATÁLIA FERREIRA BUSANELLO
ARQUITETA E URBANISTA - CAU A65742-5

ESCALA	FOLHA
INDICADA	02/02

ASSUNTO
Detalhe 03 - Passarela 02 (Cobertura, Planta Baixa e Corte BB')

DESENHISTA
LAÍS BUSANELLO E FÁBIA OLIVEIRA
DATA
NOVEMBRO/2017