

RUA TE

RUA MEDIANEIRA

154,48




176,00

35,56

32,88

18,92

33,50

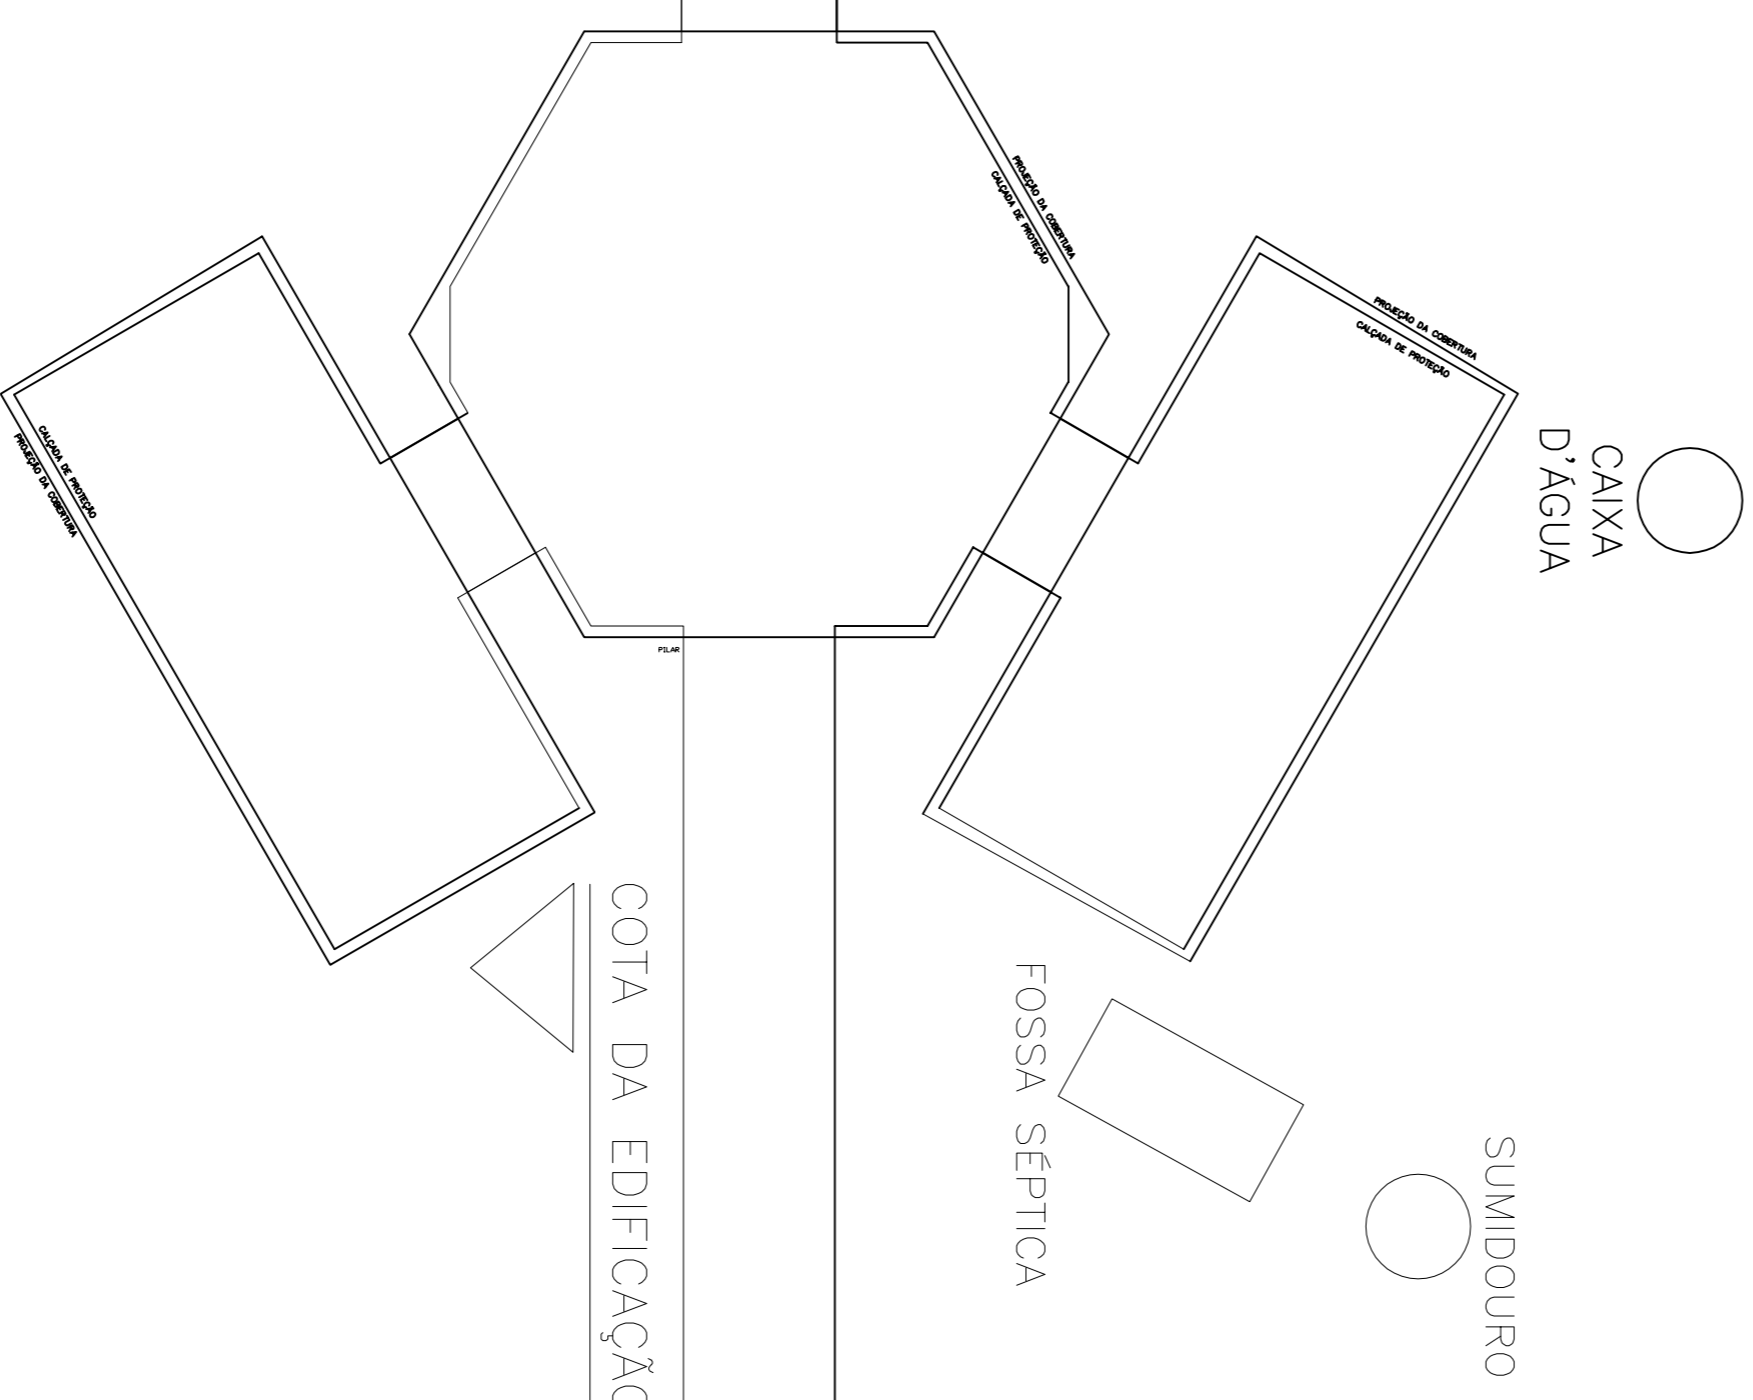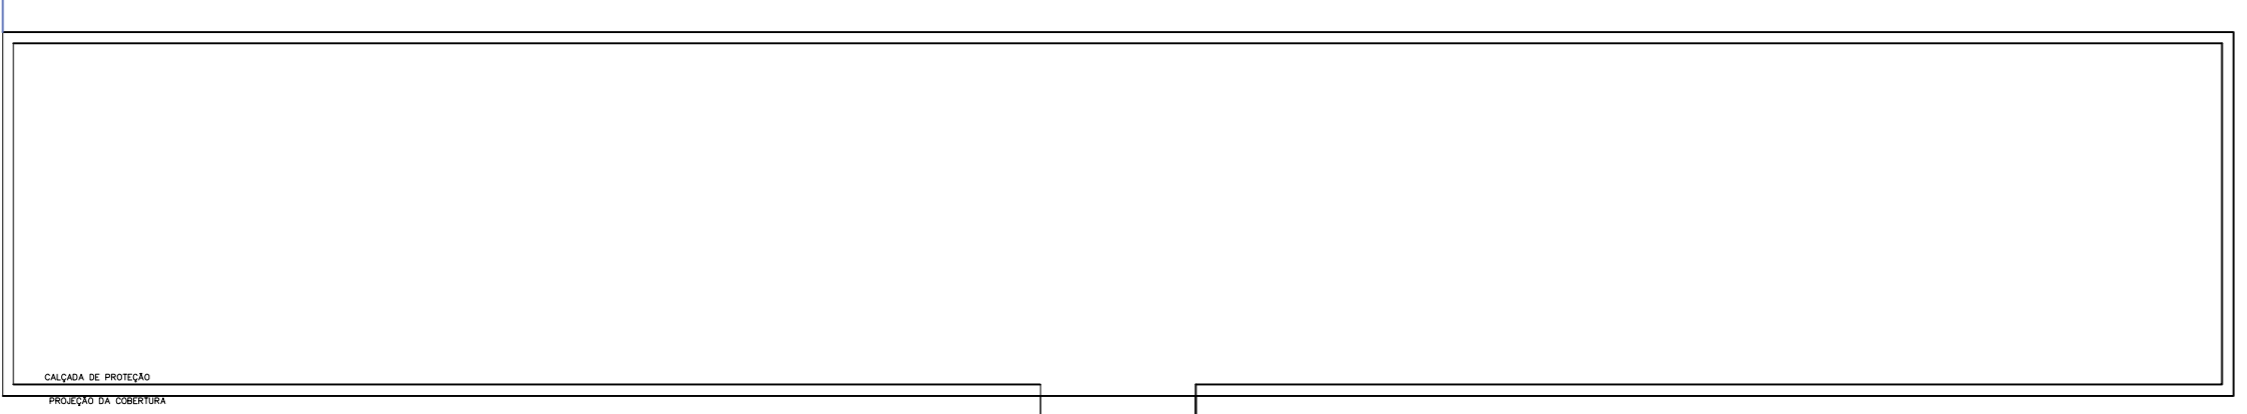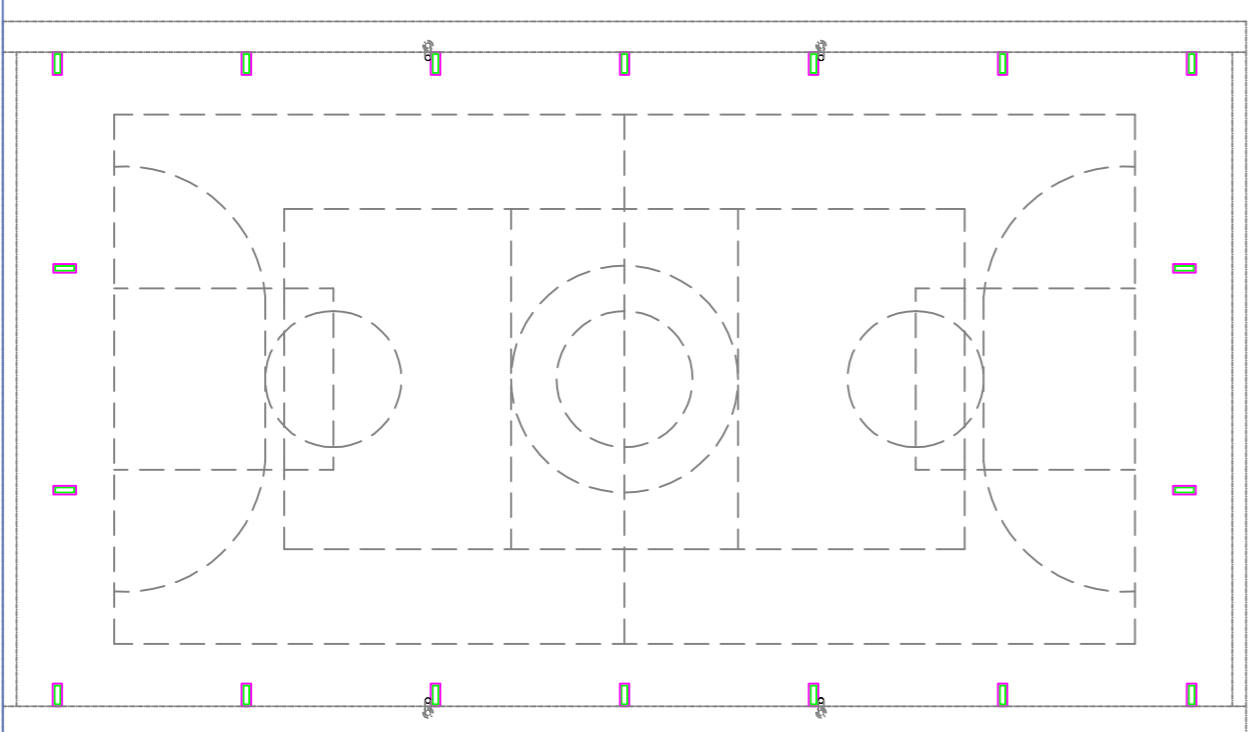

COTA DA EDIFICAÇÃO : 100,00

ESCOLA EXISTENTE

QUADRA A CONTRUIR

2 LOCAÇÃO

ESCALA 1:200

VENTOS DOMINANTES

POSTE

TRANSFORMADOR

ENTRADA ÁGUA

COBERTURA QUADRA PEQUENA

ENERGIA:

DIVERSOS

PROPRIETÁRIO: PREFEITURA MUNICIPAL DE JUIVA

AUTORES DO PROJETO :

RESPONSÁVEL TÉCNICO:

PROPRIETÁRIO

AUTOR DO PROJETO

AUTOR DO PROJETO

RESP. TÉCNICO

DUPO

CREA

ARQ

LOCAÇÃO

ARQUITETURA

FOLHA

03/16

REVISÃO:

DATA : maio/2010

ESCALA : 1:200

DESENHO :

VISTO:



ERROR: syntaxerror  
OFFENDING COMMAND: --nostringval--

STACK:

/Title  
( )  
/Subject  
(D:20130319093426-03'00')  
/ModDate  
( )  
/Keywords  
(PDFCreator Version 0.9.5)  
/Creator  
(D:20130319093426-03'00')  
/CreationDate  
(PITFELBER)  
/Author  
-mark-