


1 CORTE AA  
Escala 1:50

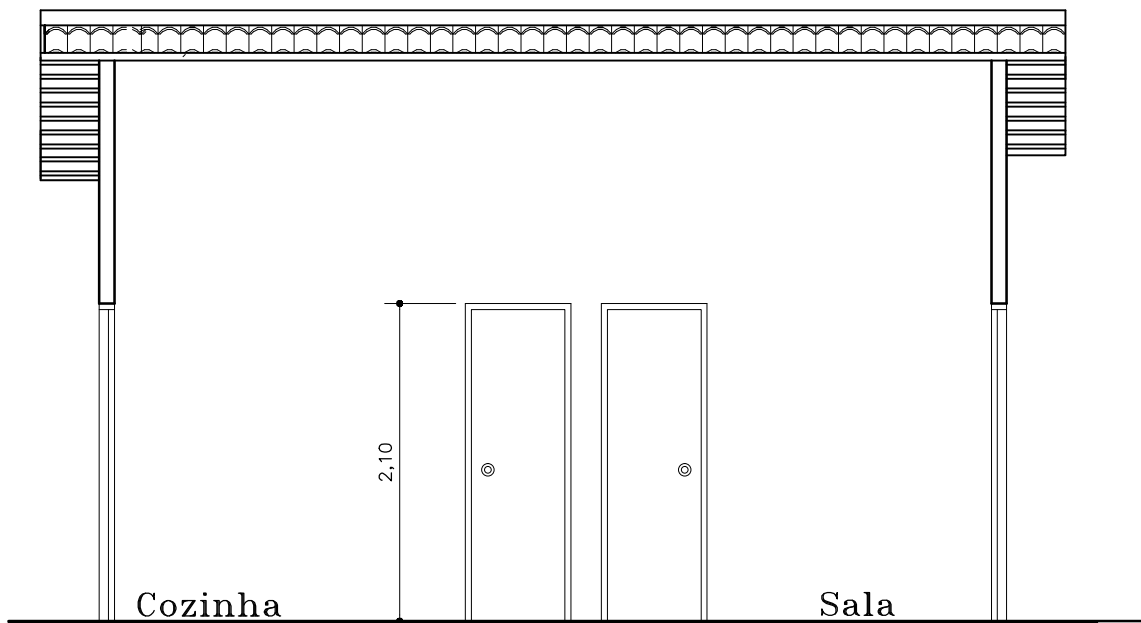

1 CORTE BB  
Escala 1:50



GOVERNO DO ESTADO DE MATO GROSSO  
SECID - SECRETARIA DE ESTADO DAS CIDADES  
SECRETARIA ADJUNTA DE HABITAÇÃO  
SUPERINTENDÊNCIA DE PROJETOS HABITACIONAIS



PROGRAMA:  
...

OBRA:  
Habitação Popular - Casa 32m<sup>2</sup>

ASSUNTO:  
PROJ. ARQUITETÔNICO - Corte A-A e B-B

AUTOR DO PROJETO:

ESCALA: 1:50  
DATA: JAN/2014

DESENHO:  
...

RESPONSÁVEL TÉCNICO:

ÁREAS:  
Coberta: 44.31 m<sup>2</sup>  
Construída: 32.00 m<sup>2</sup>  
Útil: 28.64 m<sup>2</sup>

FOLHA  
03.04

ARQUIVO:  
CASA 32m2\_-\_ARQUITETURA