


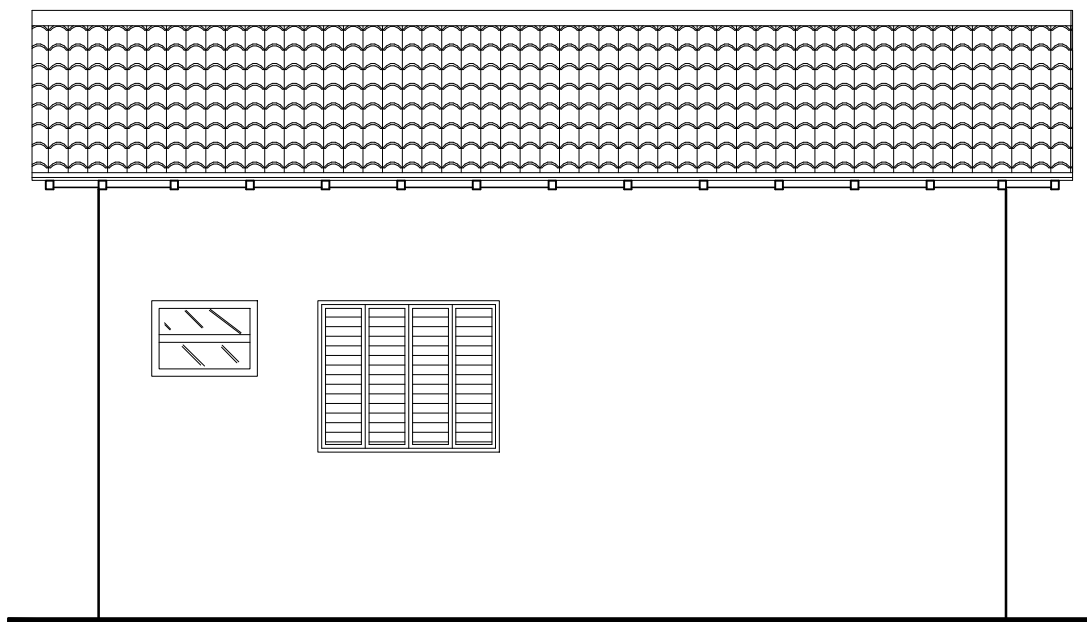

1 FACHADA - Vista Frontal

Escala 1:50



1 FACHADA - Vista Lateral

Escala 1:50



GOVERNO DO ESTADO DE MATO GROSSO
 SECID - SECRETARIA DE ESTADO DAS CIDADES
 SECRETARIA ADJUNTA DE HABITAÇÃO
 SUPERINTENDÊNCIA DE PROJETOS HABITACIONAIS



PROGRAMA:
 ...

OBRA:
 Habitação Popular - Casa 32m²

ASSUNTO:
 PROJ. ARQUITETÔNICO - Vista Frontal e Lateral

AUTOR DO PROJETO:

ESCALA: 1:50
 DATA: JAN/2014

DESENHO:
 ...

RESPONSÁVEL TÉCNICO:

ÁREAS:
 Coberta: 44.31 m²
 Construída: 32.00 m²
 Útil: 28.64 m²

FOLHA
 04.04

ARQUIVO:
 CASA 32m²_ARQUITETURA