



01 Projeto Elétrico Esc: 1:50

02 Diagrama Unifilar Sem escala

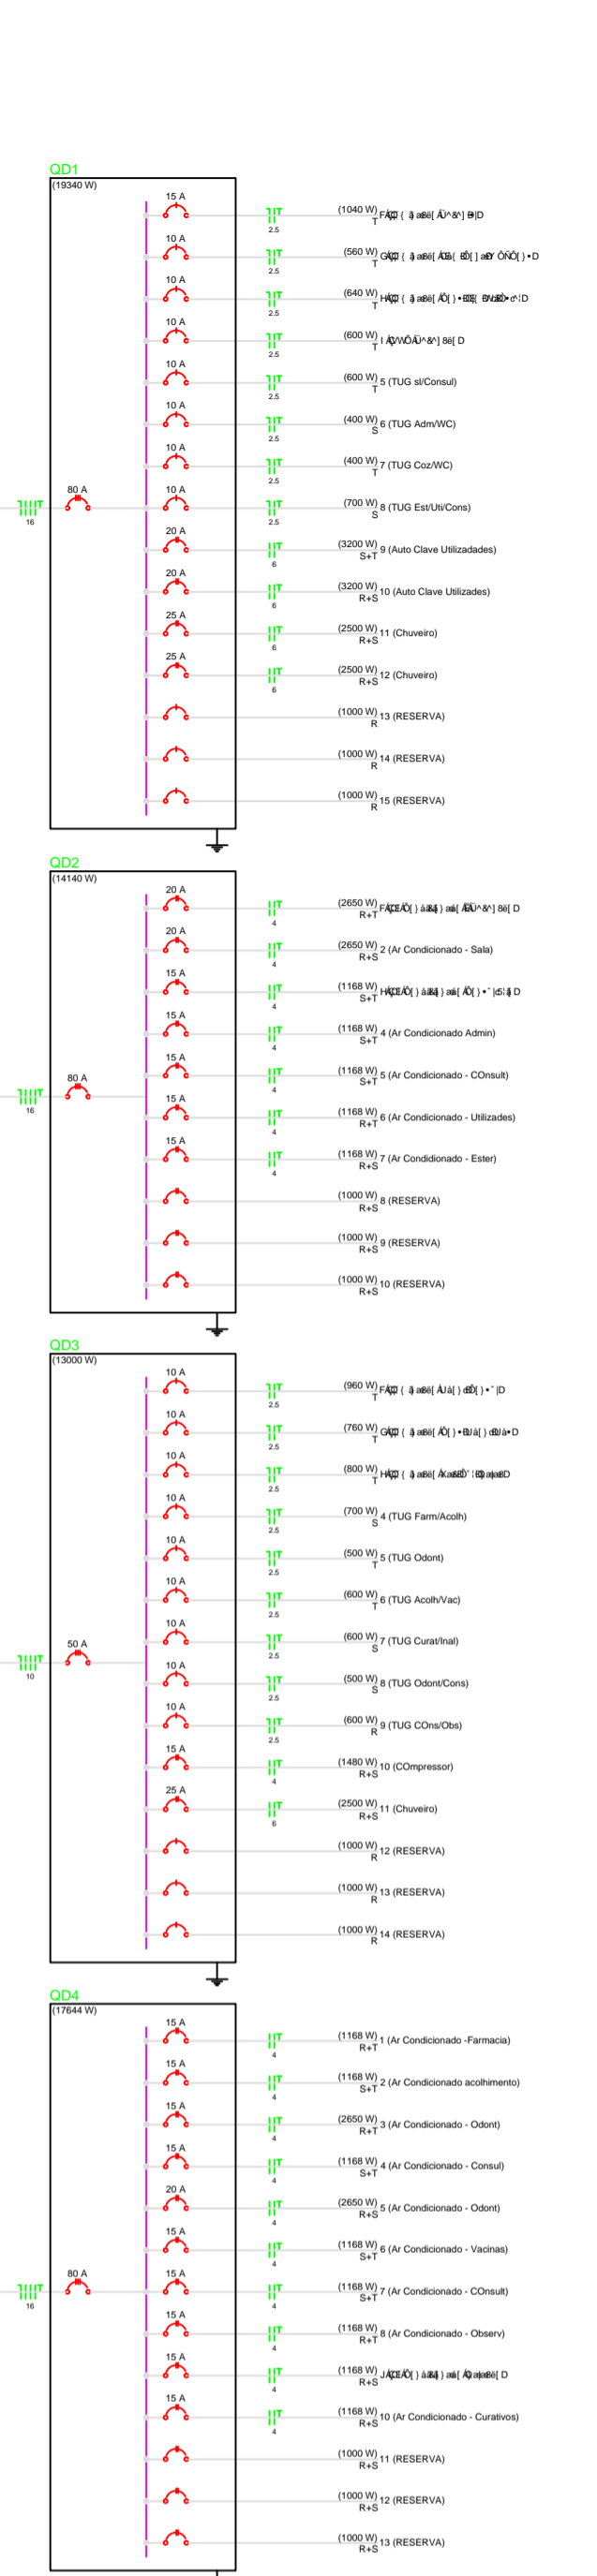

04 Detalhe Sem escala

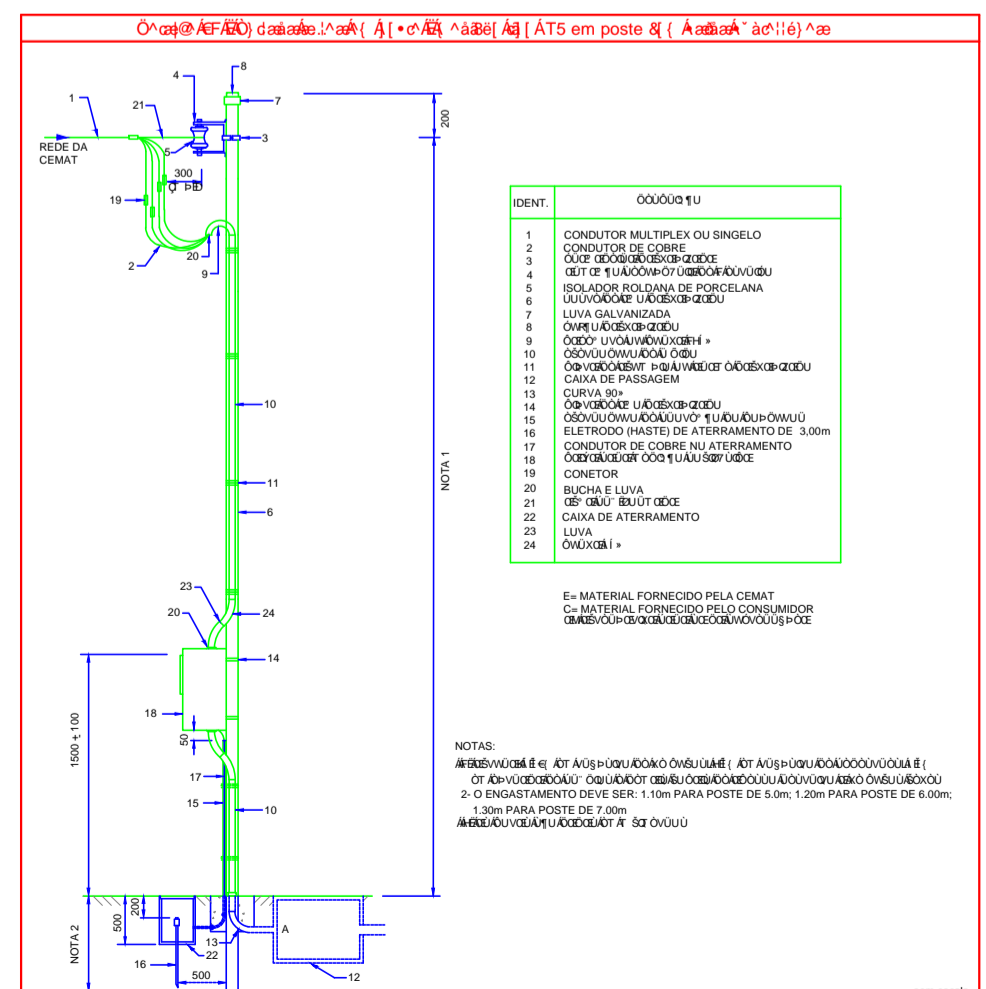

Quadro de Cargas (QD0) - Table with columns for Circuito, Esquema, T. 4 fil. de inst. (V), Pot. total (W), Pot. total (VA), Fases, Pot. - R (W), Pot. - T (W), FCT, FCA, In (mm2), Ic (A), Dia (A), dv parc (%), dv total (%), Status.

Quadro de Cargas (QD1) - Table with columns for Circuito, Esquema, T. 4 fil. de inst. (V), Tomadas (W), Pot. total (W), Pot. total (VA), Fases, Pot. - R (W), Pot. - S (W), Pot. - T (W), FCT, FCA, In (mm2), Ic (A), Dia (A), dv parc (%), dv total (%), Status.

Quadro de Cargas (QD2) - Table with columns for Circuito, Esquema, T. 4 fil. de inst. (V), Tomadas (W), Pot. total (W), Pot. total (VA), Fases, Pot. - R (W), Pot. - S (W), Pot. - T (W), FCT, FCA, In (mm2), Ic (A), Dia (A), dv parc (%), dv total (%), Status.

Quadro de Cargas (QD3) - Table with columns for Circuito, Esquema, T. 4 fil. de inst. (V), Tomadas (W), Pot. total (W), Pot. total (VA), Fases, Pot. - R (W), Pot. - S (W), Pot. - T (W), FCT, FCA, In (mm2), Ic (A), Dia (A), dv parc (%), dv total (%), Status.

Quadro de Cargas (QD4) - Table with columns for Circuito, Esquema, T. 4 fil. de inst. (V), Tomadas (W), Pot. total (W), Pot. total (VA), Fases, Pot. - R (W), Pot. - S (W), Pot. - T (W), FCT, FCA, In (mm2), Ic (A), Dia (A), dv parc (%), dv total (%), Status.

03 Quadro de Carga Sem escala

Project information section including: ASSOCIAÇÃO MATO-GROSSENSE DOS MUNICÍPIOS, Adm. Valdecir Luiz Colle, Tipo de Obra: Institucional, Modalidade: Construção, Obra: Unidade Básica de Saúde Porte II, Proprietário: Prefeitura Municipal de Juína - MT, Endereço: Av. JK Expansão Urbana de Juína, Juína - MT, Autor do Projeto: Karla Rosa de Oliveira, Responsável Técnico p/ obra: [Signature], Projeto Elétrico, Quadro de Áreas, and Data: 15/03/2014.

05 Legenda Sem escala

Legend table with sections: LEGENDA Interruptores, Tomadas e Equipamentos, Quadros e Caixas, Eletrodutos, and Notas. It includes symbols for switches, outlets, and conduits.