



01 Projeto Elétrico Esc: 1:50

02 Diagrama Unifilar Sem escala

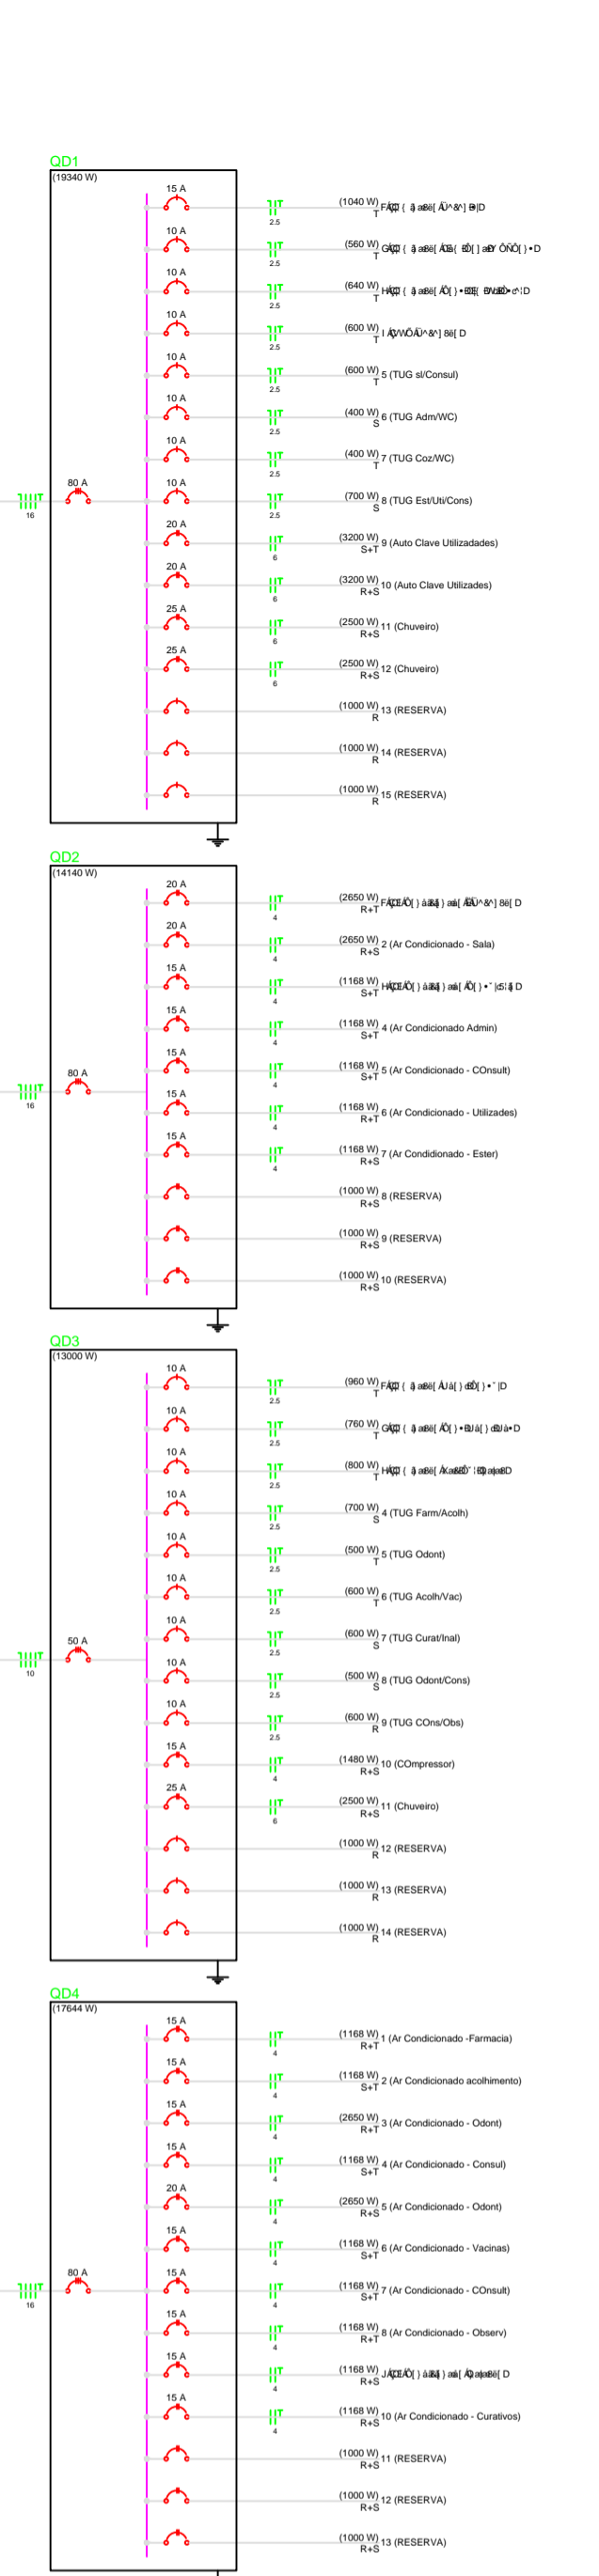

04 Detalhe Sem escala

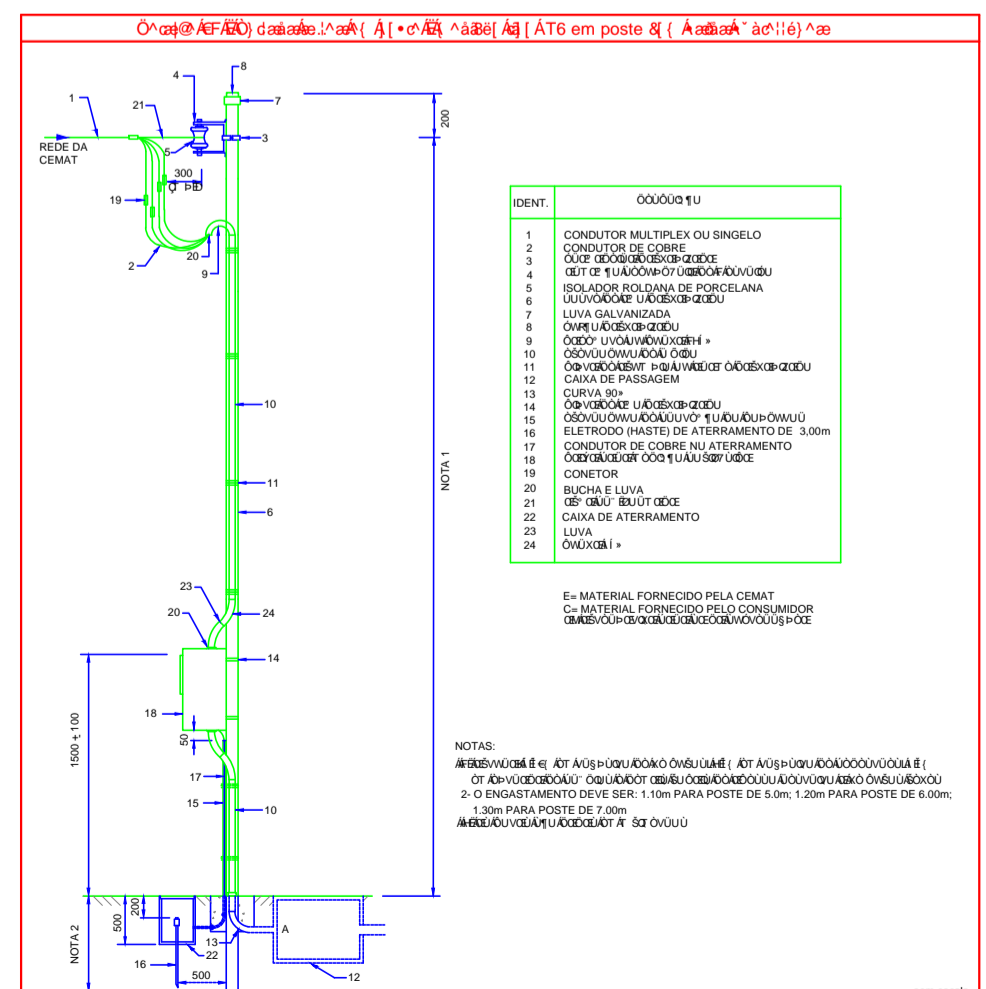

Quadro de Cargas (QD0) table with columns for Circuito, Esquema, Tensão, Potência, Fases, etc.

Quadro de Cargas (QD1) table with columns for Circuito, Esquema, Tensão, Potência, Fases, etc.

Quadro de Cargas (QD2) table with columns for Circuito, Esquema, Tensão, Potência, Fases, etc.

Quadro de Cargas (QD3) table with columns for Circuito, Esquema, Tensão, Potência, Fases, etc.

Quadro de Cargas (QD4) table with columns for Circuito, Esquema, Tensão, Potência, Fases, etc.

03 Quadro de Carga Sem escala

LEGENDA: Insruptores, Tomadas e Equipamentos, Quadros e Caixas, Eletrodutos, Notas.

Associação Mato-Grossense dos Municípios Coordenação Técnica e de Projetos. Adm. Valdecir Luiz Colle. Projeto Elétrico. Quadro de Áreas.