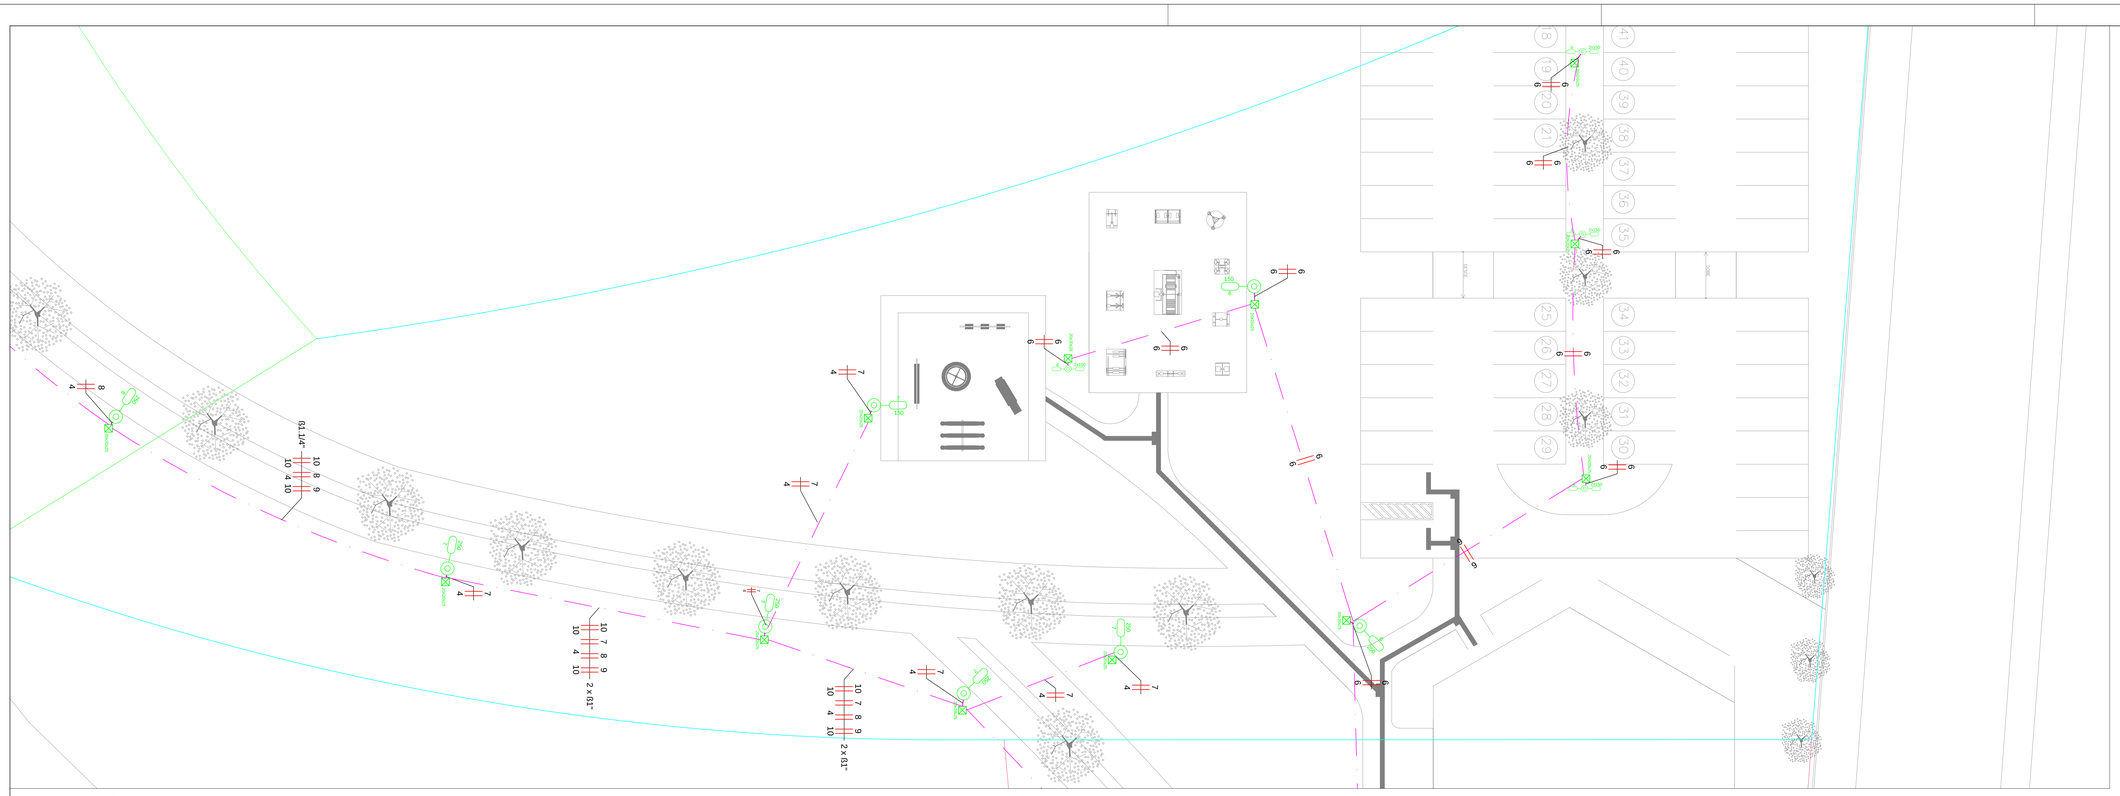

01 Projeto Elétrico - Setor 3
Esc: 1:150

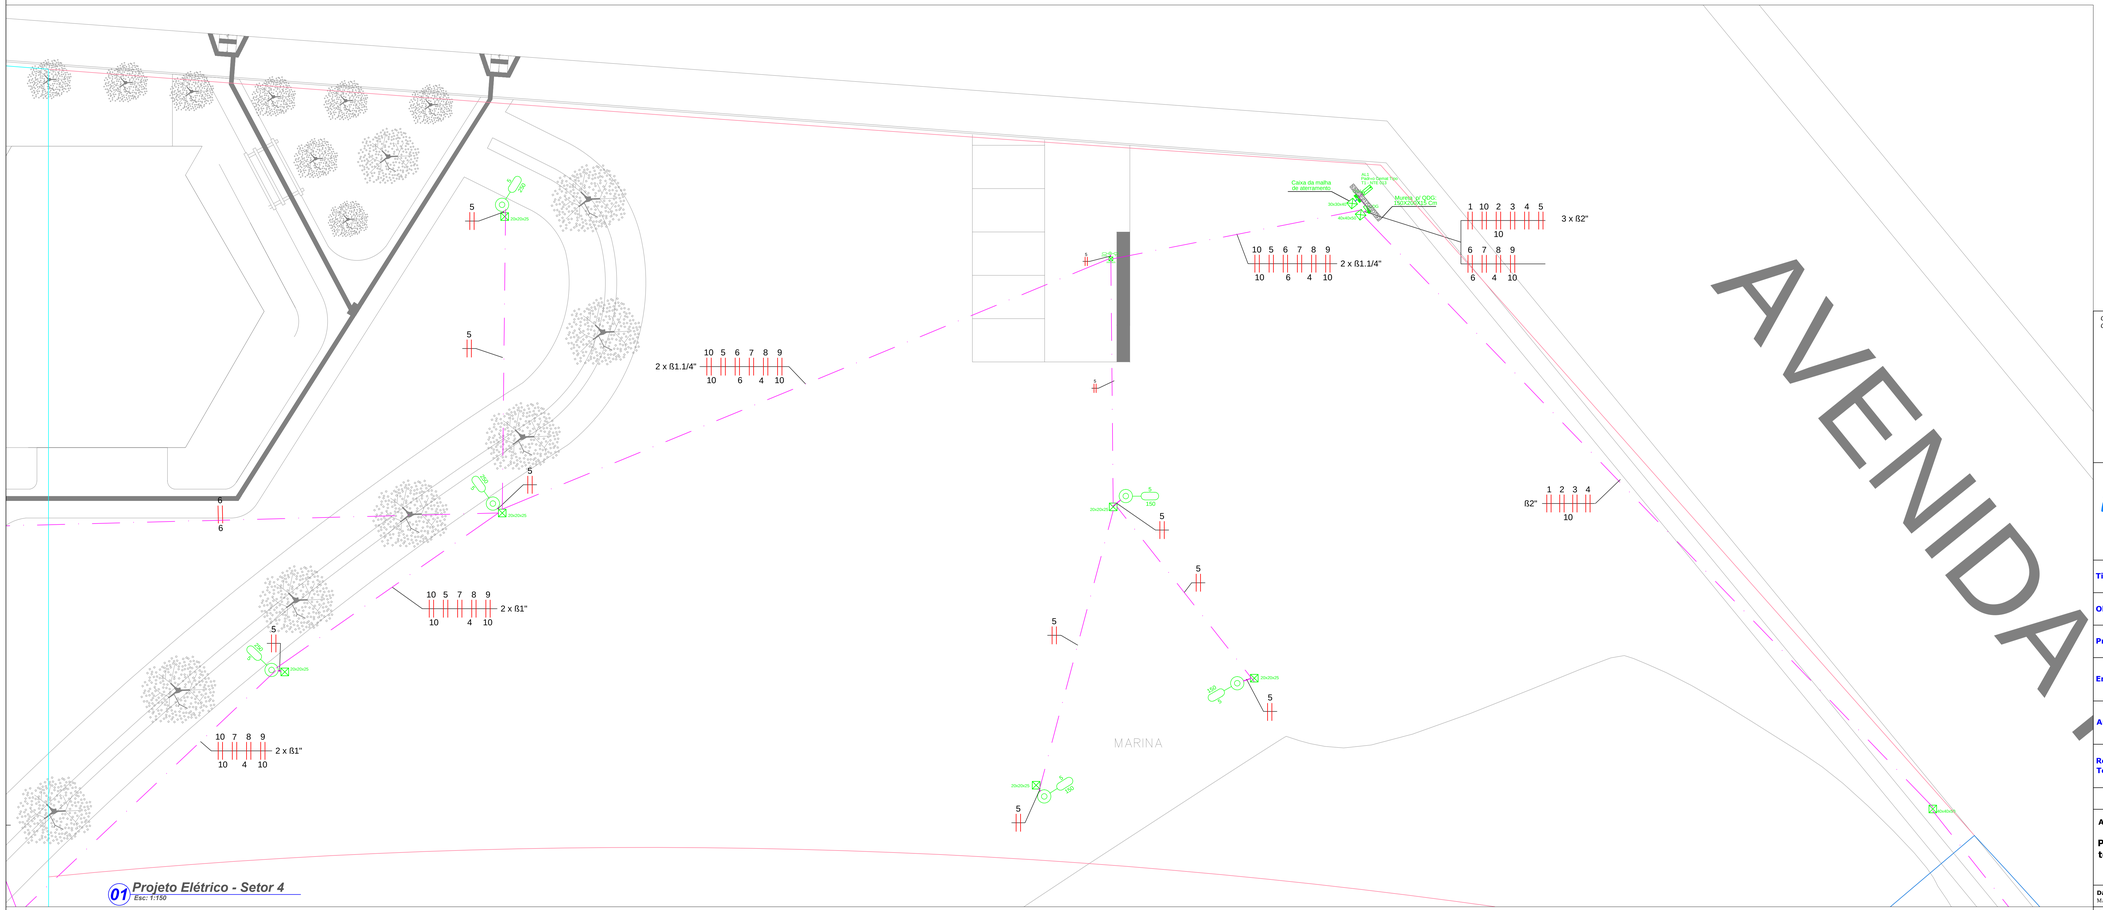

01 Projeto Elétrico - Setor 4
Esc: 1:150

LEGENDA

Luminárias

- 250 — Poste de concreto circular 9/200DAN, c/ luminária p/ iluminação pública em braço de 2,5m e lâmpada de vapor metálico de 250W
- 2x150 — Poste de concreto circular 9/200DAN, c/ 2 luminárias p/ iluminação pública em braço de 2,5m e lâmpadas de vapor metálico de 150W

Quadros e Caixas

- Quadro de distribuição - embutir a 1,50m do piso
- Entrada de serviço - Categoria T1
- Caixa de passagem de alvenaria c/ tpa 5cm no piso (dimensões em planta)
- Mureta de alvenaria (Dimensões em planta)

Eletrodutos

- Eletroduto tipo subterraneo tipo PEAD (dimensoes em planta)
- Indica- ção Neutro, Fase, Retorno, Protetor e Retorno Companha

Notas

1- A iluminação do lago será feita utilizando postes de concreto circular 9/200, com braço para iluminação com c=2,5m e lâmpadas de vapor metálico de 250W e 150W, o acionamento dos mesmo será através de relé fotoelétrico. (conforme desenho)

2- Junto a cada poste de iluminação será instalada uma caixa de passagem de 20x20x25cm e em cada uma dessas caixas uma haste de aterramento de 5/8" x 3,00m.

3- Eletroduto quando não cotado será de Ø 3/ 4".

4- Fiação quando não cotada será de 2,5mm².

5- Eletroduto no solo ou piso sera do tipo PEAD.

6- Os disjuntores reservas no diagrama unifilar do QDG representam que há uma previsão de carga reserva e posições livres no QDG, portanto os mesmos não são quantificados neste projeto.

03 Legenda
Sem escala

Carimbo do CREA:

Carimbo da Prefeitura:

ASSOCIAÇÃO MATO-GROSSENSE DOS MUNICÍPIOS
Coordenação Técnica e de Projetos
SITE: www.amm.org.br
E-MAIL: centraldeprojetos@amm.org.br
Adm. Neurilan Fraga

Tipo de Obra:	Institucional	**Modalidade:**	Projeto Novo
Obra:	LAGO DA GARÇA		
Proprietário:	PREFEITURA MUNICIPAL DE JUÍNA - MT		
Endereço:	AV.PASSO DO LAGO		
Autor do Projeto:	Karla Rosa de Oliveira Tavares Engenheira Eletricista CREA RN: 1209353130		
Responsável Técnico p/ obra:			

FOLHA NÚ **03/06**

Projeto Elétrico

Assunto:

Projeto das instalações elétricas de baixa tensão e Legenda.

Quadro de Áreas

Conforme Projeto Arquitetônico

Data: Março/2015	**ART:** _____	**Escala:** Indicada
Arquivo: ELE_JUINA_LAGO DA GARÇA_MAR15	**Desenho:** Karla Rosa de Oliveira Tavares	