

RUA HORIZONTALINA

80,00

10,00



80,00

49,70

COTA DA EDIFICAÇÃO : 100,00

LEGENDA

- ÁREA DE SERVIÇOS
- ÁREA ADMINISTRATIVA
- ÁREA DE AULA

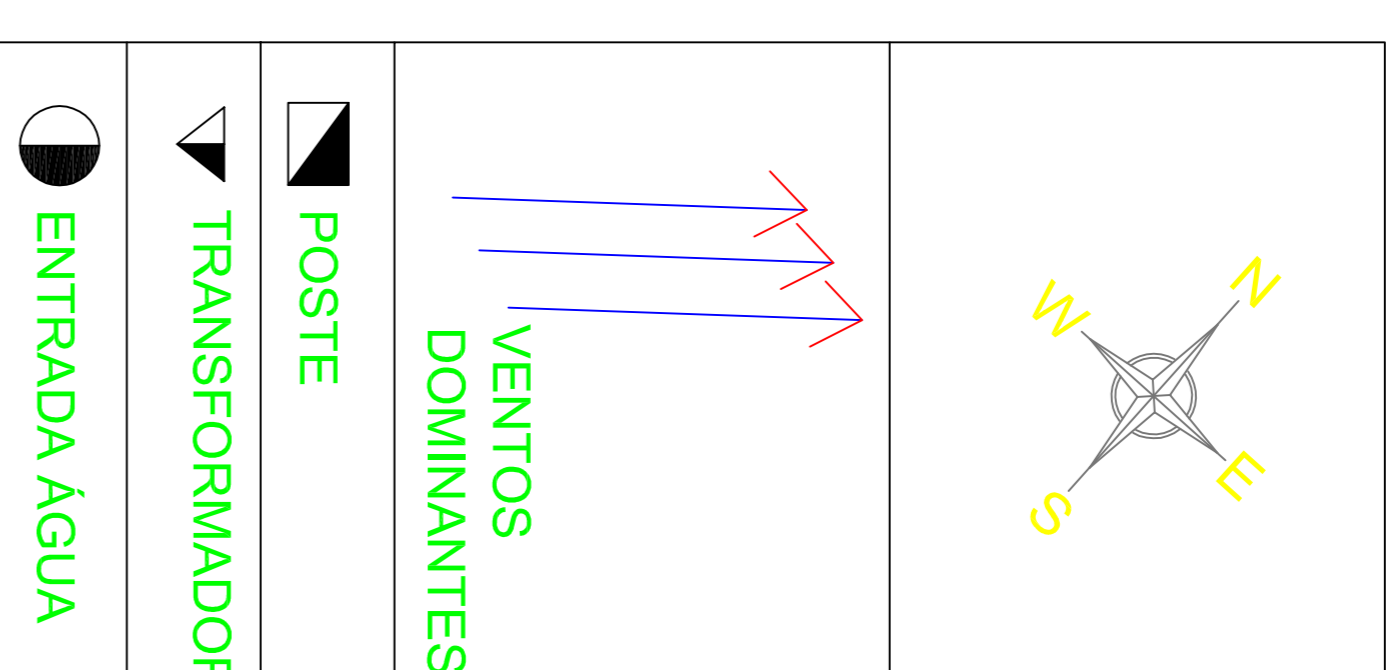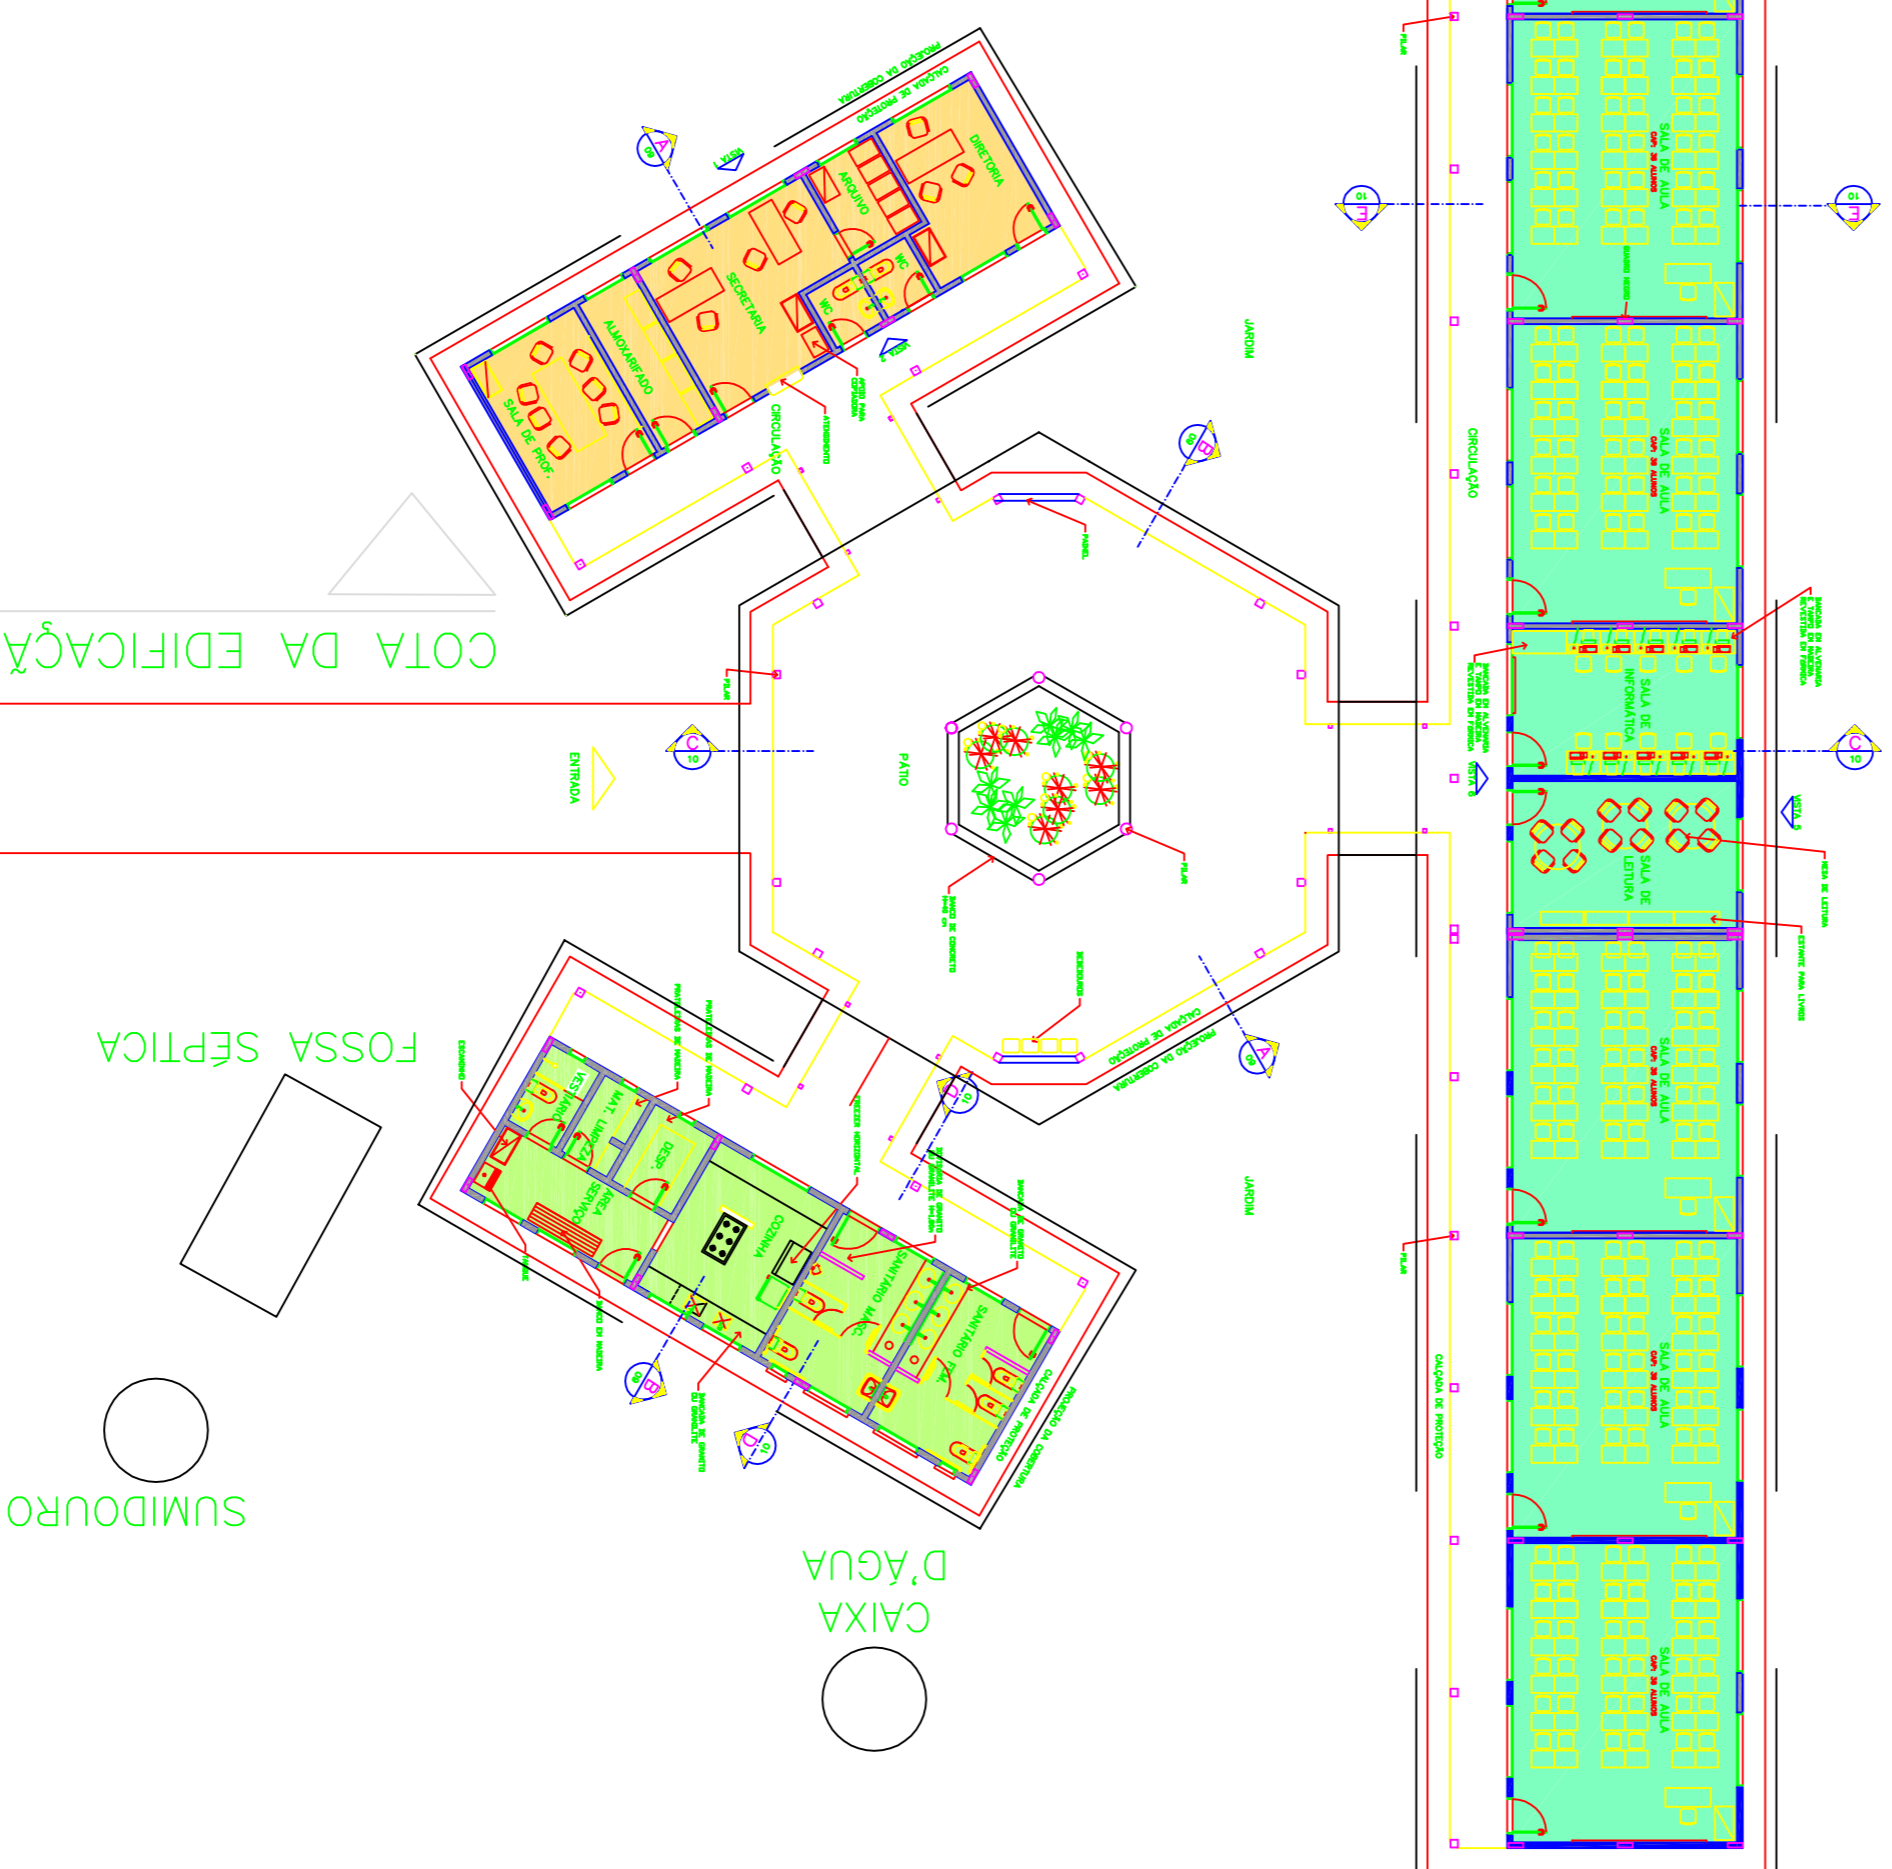

ESPAÇO EDUCATIVO URBANO II - 06 SALAS DE AULA

DIVERSOS

PROPRIETÁRIO: PREFEITURA MUNICIPAL DE JUIVA

AUTORES DO PROJETO :

RESPONSÁVEL TÉCNICO:

PROPRIETÁRIO

AUTOR DO PROJETO

AUTOR DO PROJETO

RESP. TÉCNICO

DLFO

CREA

ARQUITETURA

FOLHA

ARQ

LOCAÇÃO

03 / 16

REVISÃO:

DATA : MARÇO/2010

ESCALA : 1:200

DESENHO :

VISTO:

2 LOCAÇÃO

ESCALA 1:200

RUA ENCRUZILHADA DO SUL