

AVENIDA CAMPO GRANDE

178,00



RUA HORIZONTAL

80,00

154,48

RUA VACARIA

RUA ENCRUZILHADA DO SUL

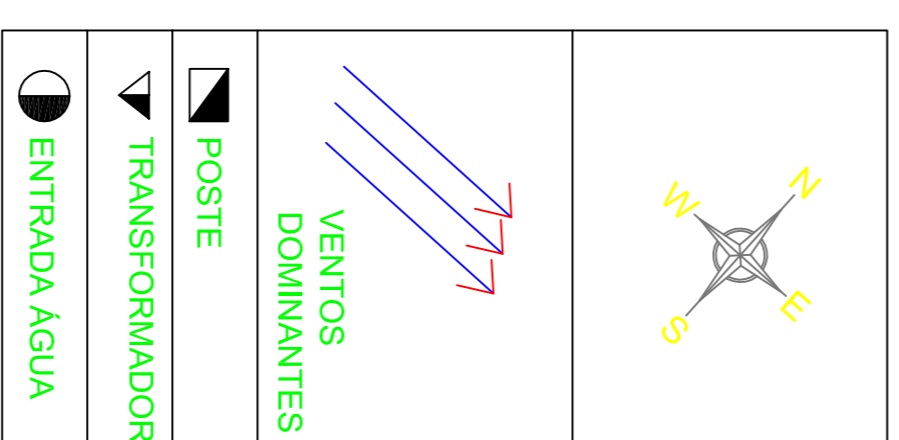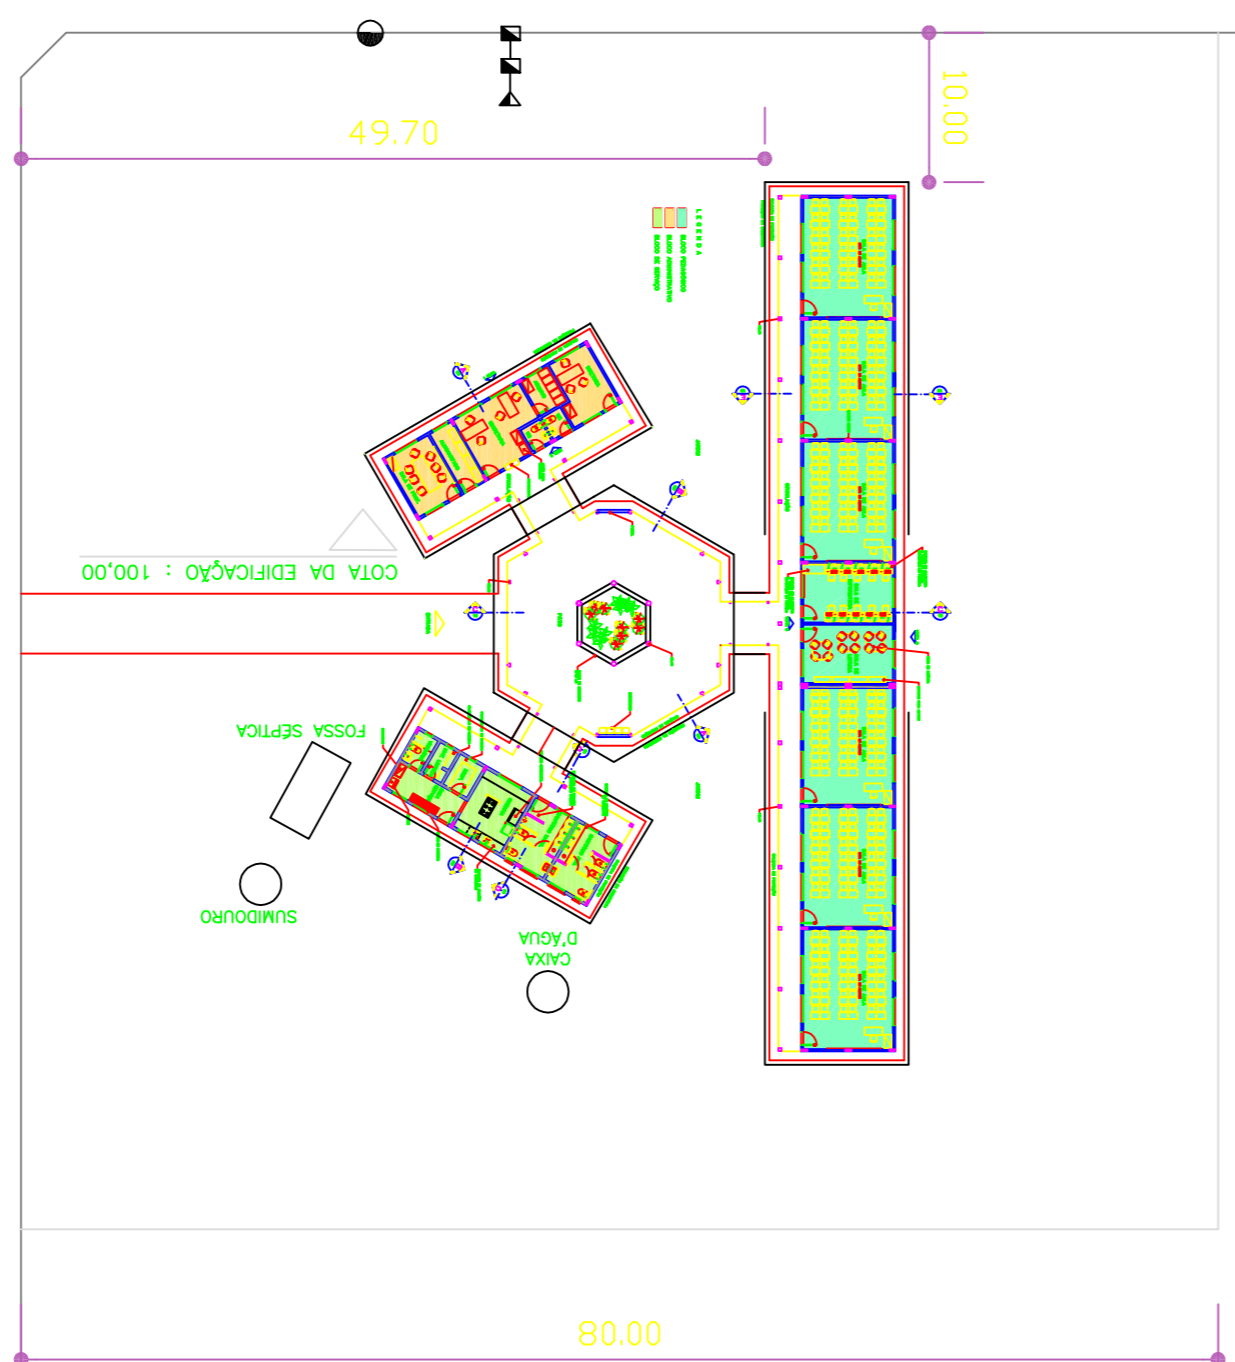

1 LOCALIZAÇÃO  
ESCALA 1:1500

ESPACIO EDUCATIVO URBANO II - 06 SALAS DE AULA	
ENDEREÇO:	DIVERSOS
PROPRIETÁRIO:	PREFEITURA MUNICIPAL DE JUIVA
AUTORES DO PROJETO :	
RESPONSÁVEL TÉCNICO:	
PROPRIETÁRIO	
AUTOR DO PROJETO	
AUTOR DO PROJETO	
RESP. TÉCNICO	
DLEO	CREA

ARQ	ARQUITETURA	FOLHA		
	LOCALIZAÇÃO		03 / 16	
REVISÃO:	DATA : MARÇO/2010	ESCALA : 1:1500	DESENHO :	VISTO: