

3 – PRATELEIRAS DESPENSA








VISTA SUPERIOR – ESCALA: 1/20

3 – PRATELEIRAS DESPENSA

VISTA FRONTAL – ESCALA: 1/20

QUADRO NEGRO – SALA DE AULA

VISTA FRONTAL – ESCALA: 1/20

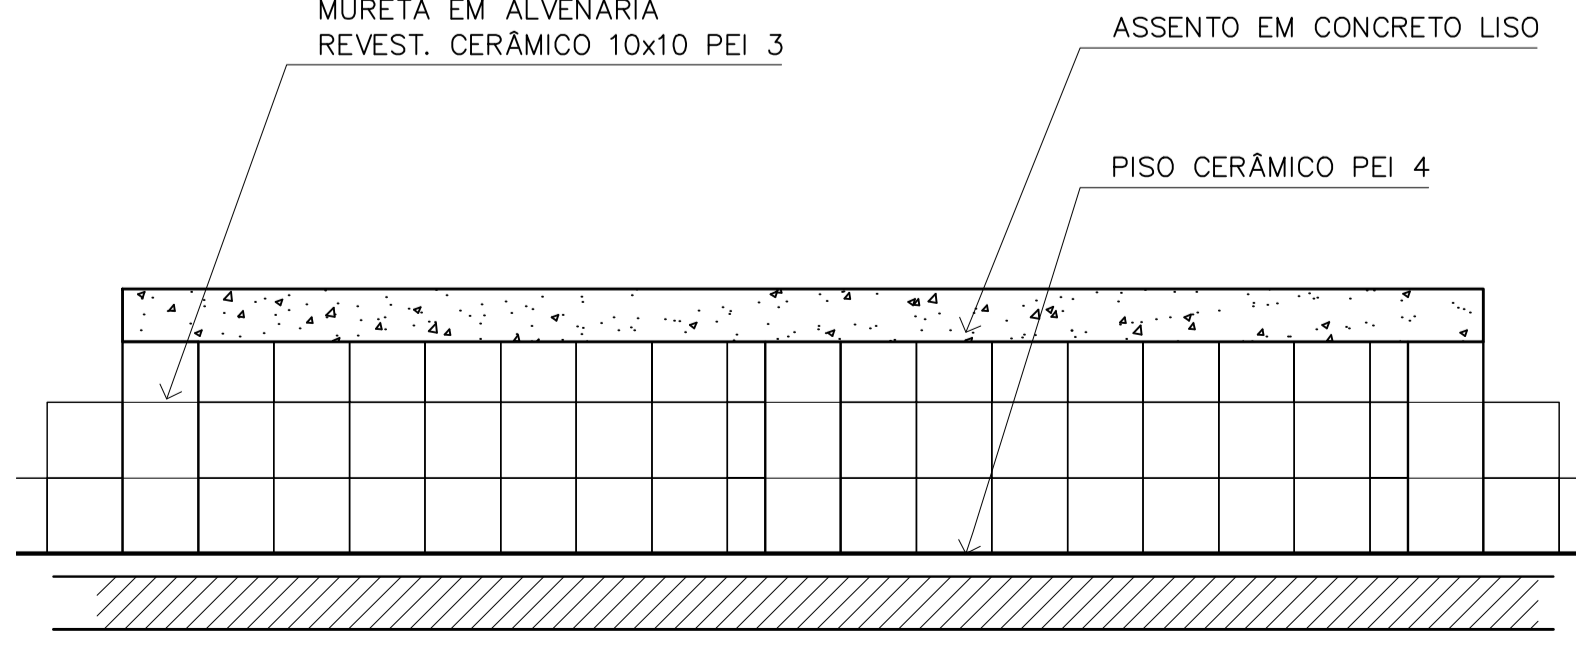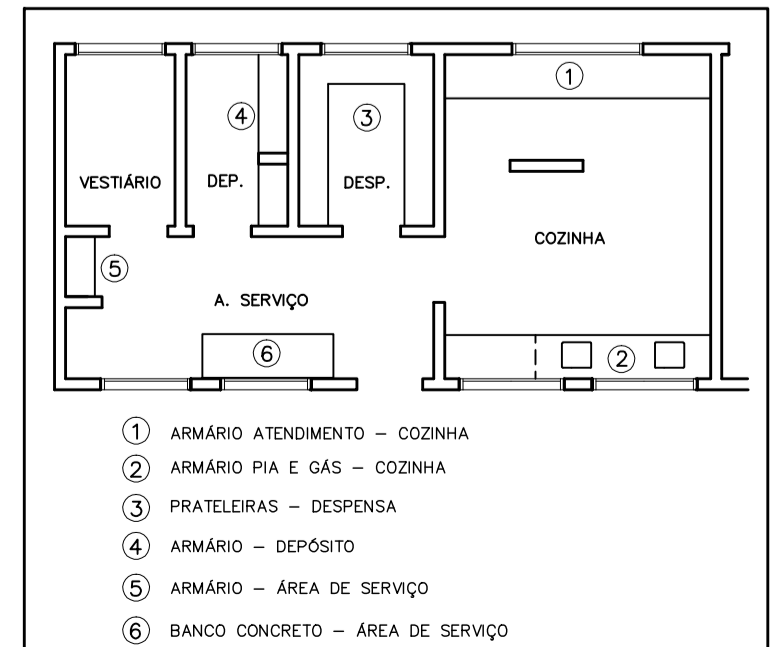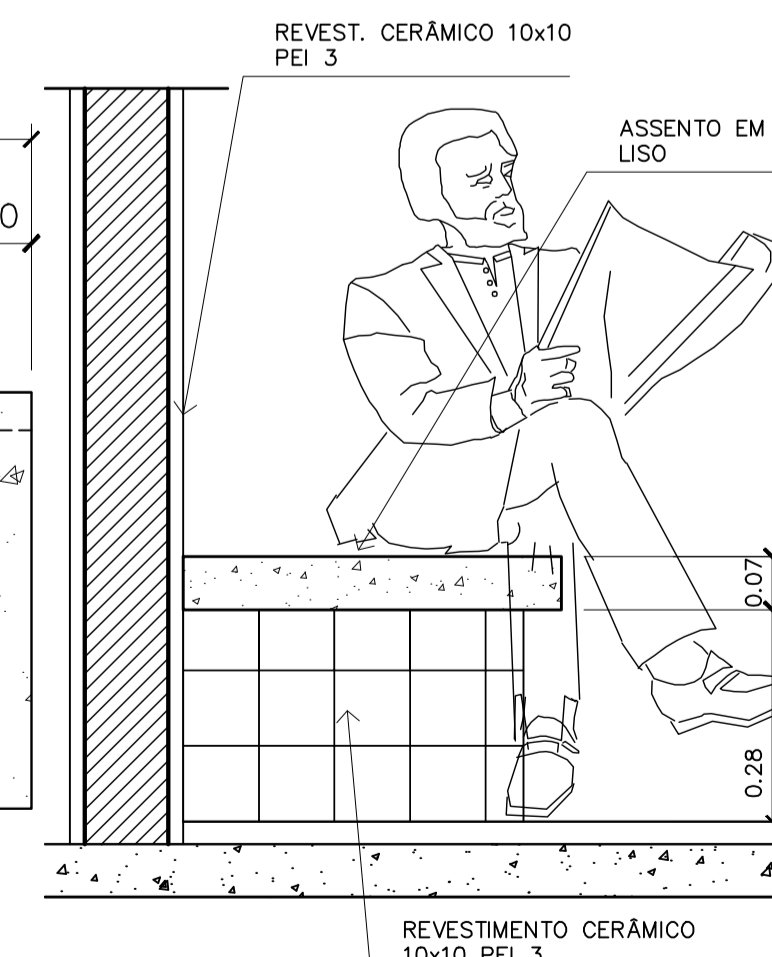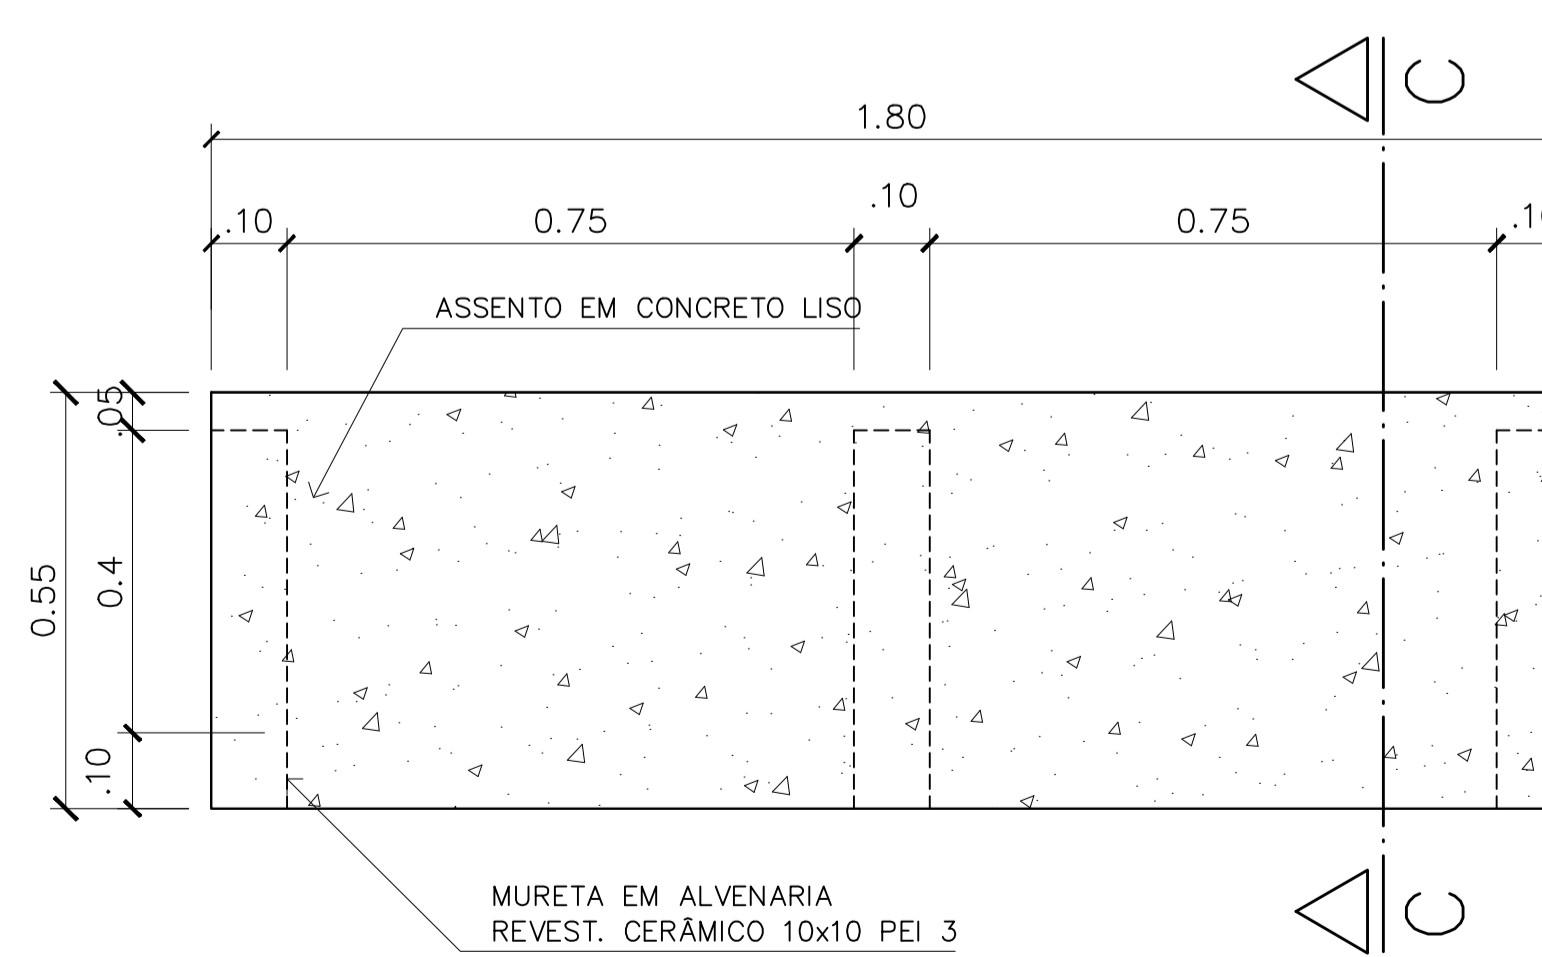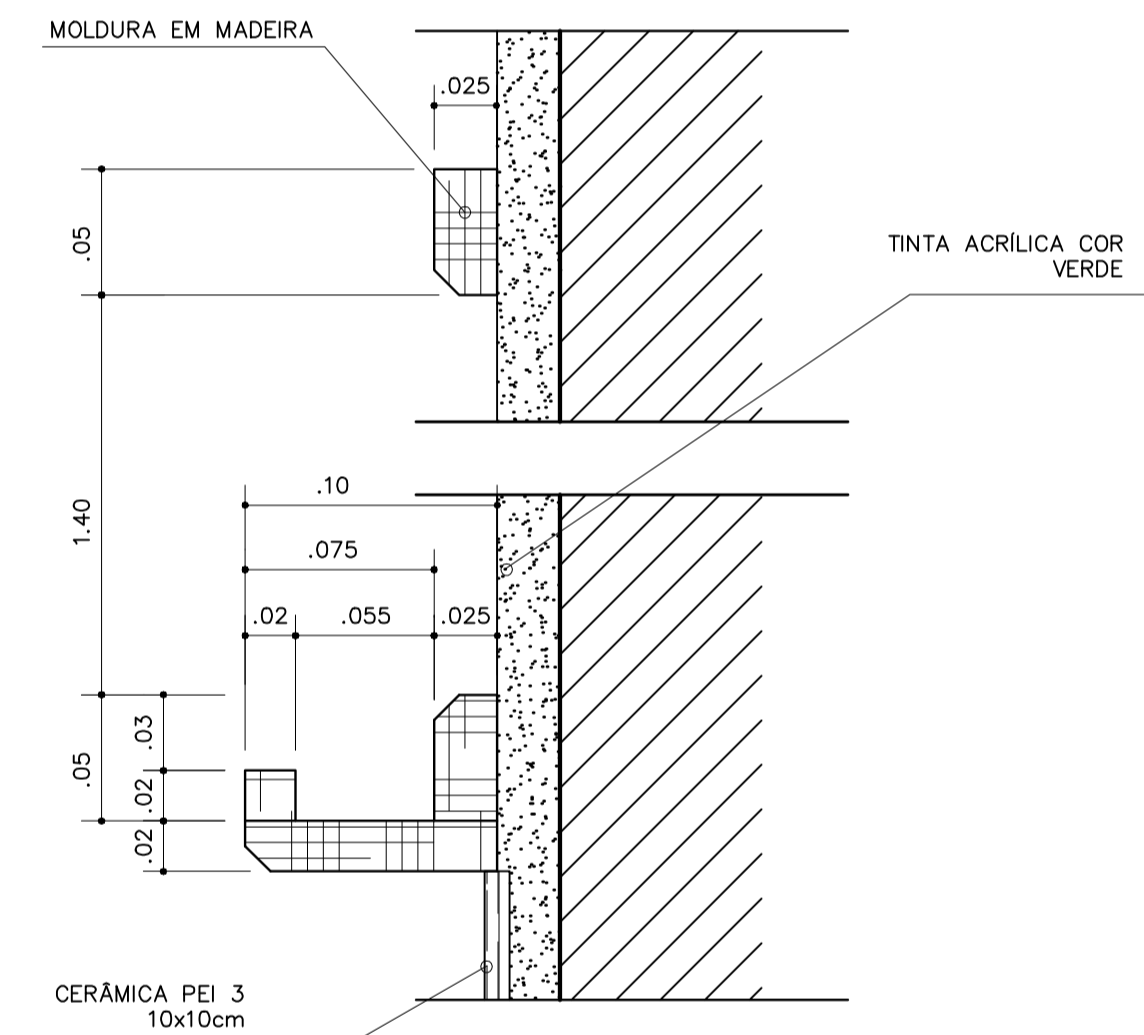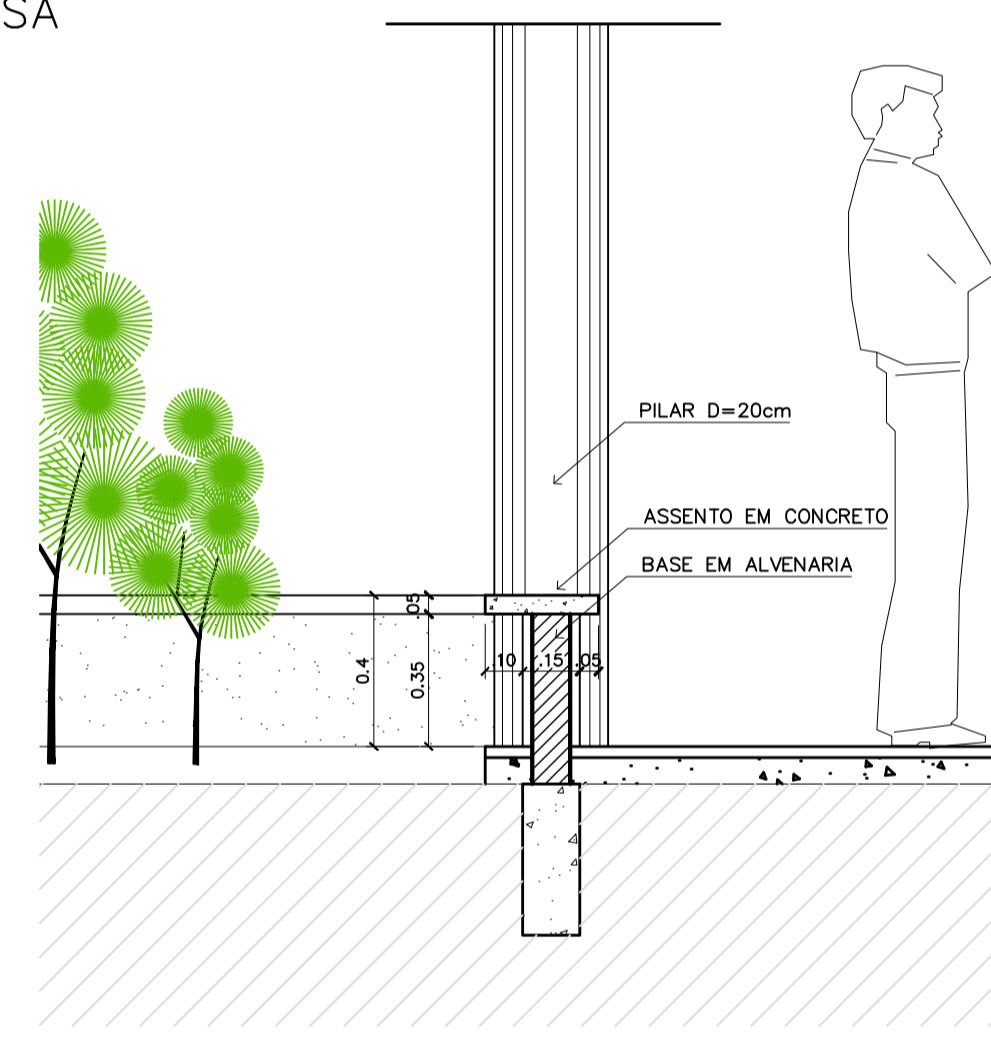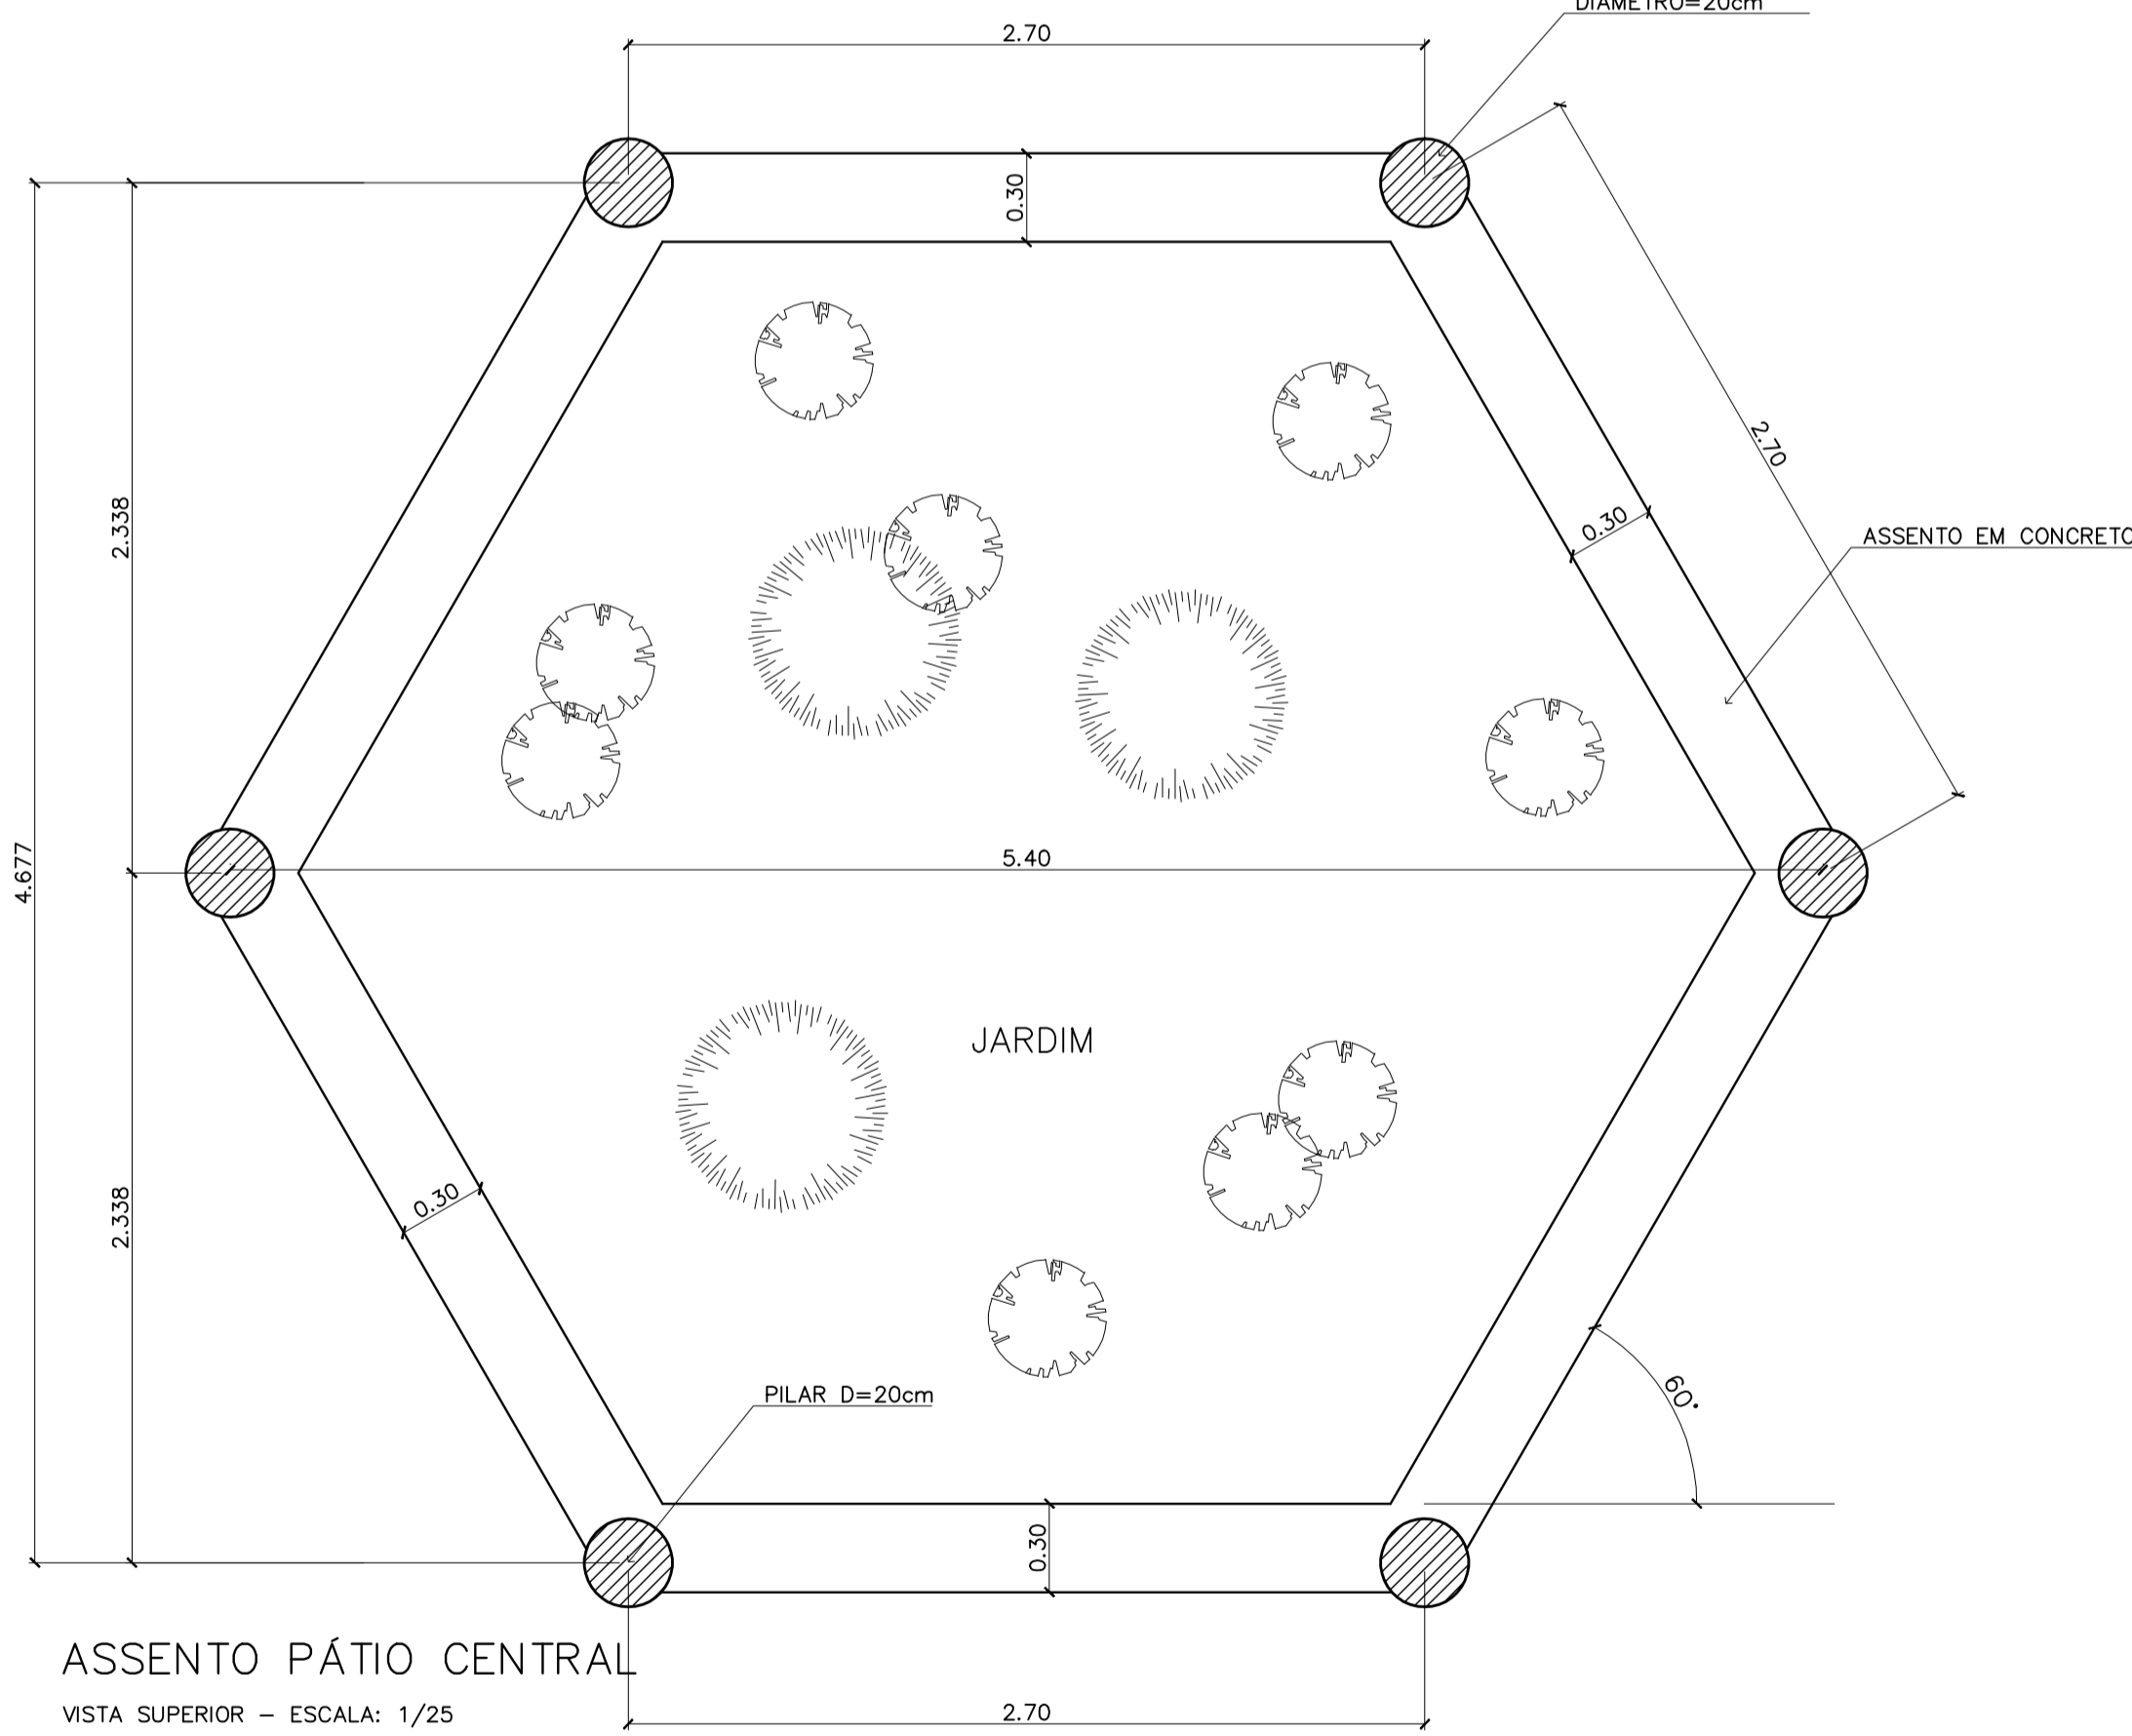

ESPAÇO EDUCATIVO URBANO II – 06 SALAS DE AULA	
ENDEREÇO:	DIVERSOS
PROPRIETÁRIO:	FUNDO DE FORTALECIMENTO PARA A ESCOLA
AUTORES DO PROJETO:	MARCELO TONIAZZO LISSA GUSTAVO SILVEIRA
RESPONSÁVEL TÉCNICO:	
PROPRIETÁRIO	
AUTOR DO PROJETO	CREA 8.432 D-DF
AUTOR DO PROJETO	CREA 9.784 D-DF
RESP. TÉCNICO	
DLFO	CREA
	DLFO
ARQUITETURA	
MARCELA	
COZINHA/A. SERVIÇO/DESPENSA	
REVISÃO:	01-2006
DATA:	ABRIL/2006
ESCALA:	INDICADA
DESENHO:	
VISTO:	
FOLHA	
06	
12	