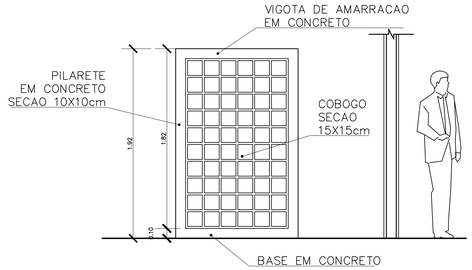

4 VISTA 3
ESCALA 1:25

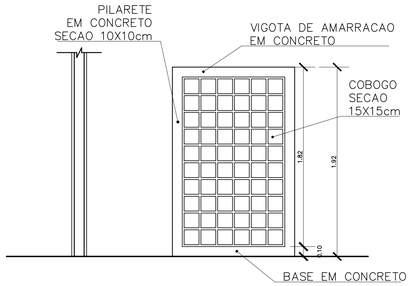

3 VISTA 2
ESCALA 1:25

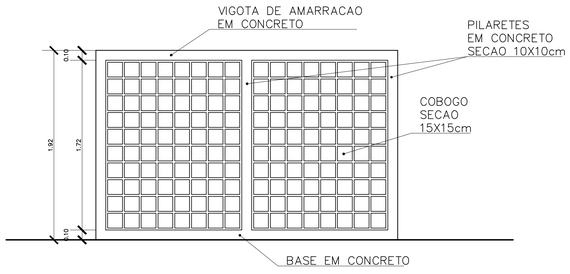

2 VISTA 1
ESCALA 1:25

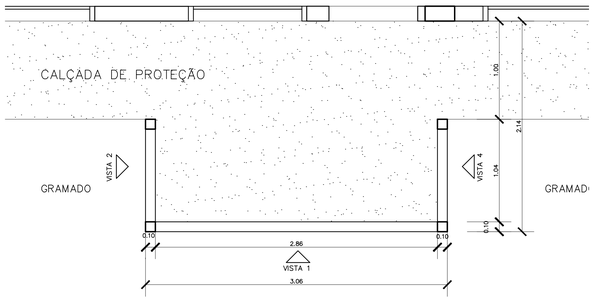

1 PLANTA BAIXA – CERCA SERVICO
ESCALA 1:25

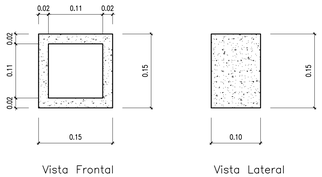

Obs: Espessura do Cobogó: 2cm
Espessura das Juntas entre
os Cobogós: 1cm

5 DETALHE COBOGO
ESCALA 1:5

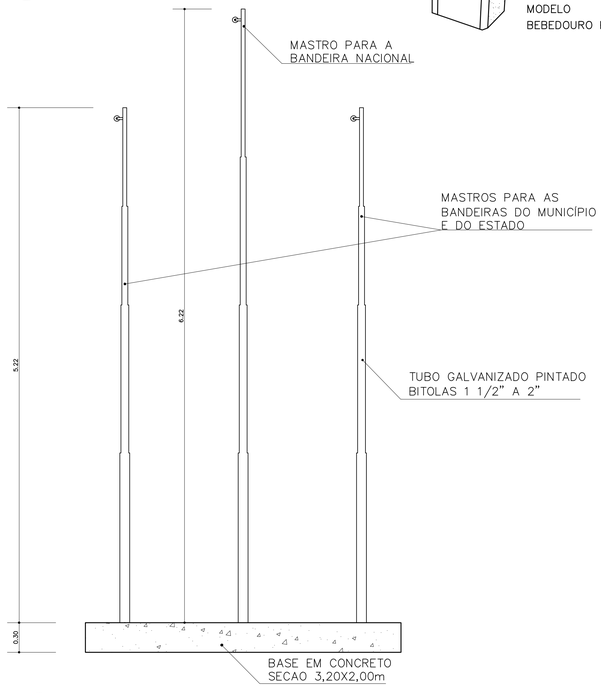

6 VISTA – MASTRO DAS BANDEIRAS
ESCALA 1:5

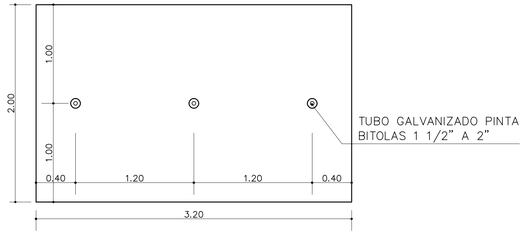

7 PLANTA BAIXA – MASTRO DAS BANDEIRAS
ESCALA 1:5

ESPECIFICAÇÃO – BEBEDOURO DE PRESSÃO

Gabinete em chapa inox ou pintado
Tampa pia em chapa inoxidável
Torneiras em latão cromado e filtro de água
Dimensões básicas: h=95cm; L=74cm; P=27cm
REFERÊNCIA: Modelos "Master Frio" MFA40, MFA80

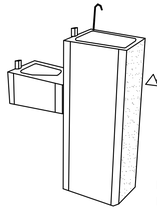

MODELO
BEBEDOURO PRESSÃO

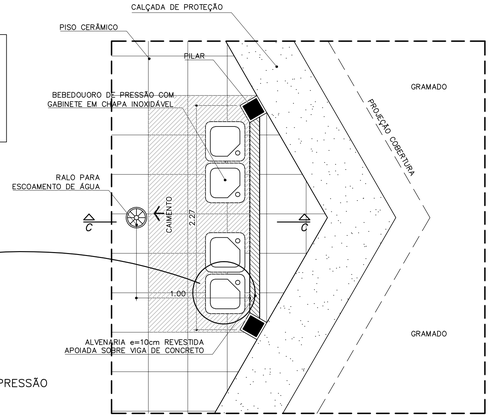

PLANTA BAIXA

8 BEBEDOURO – PÁTIO CENTRAL
ESCALA 1:25

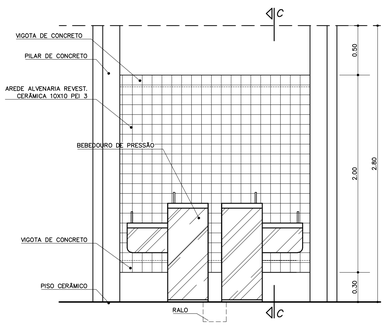

VISTA FRONTAL
ESCALA 1:25

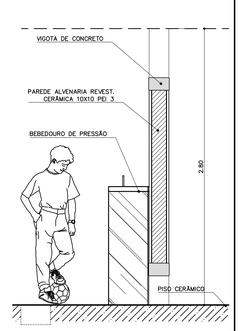

CORTE C–C
ESCALA

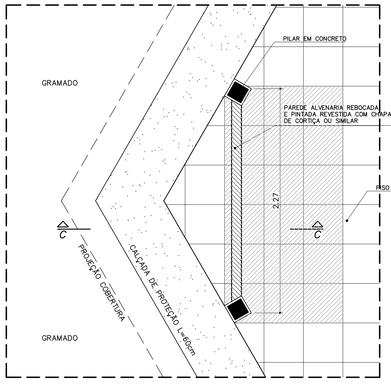

PLANTA BAIXA

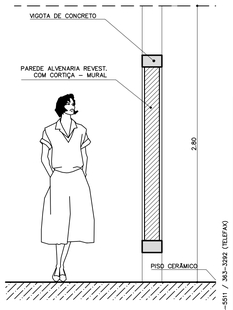

CORTE C–C

9 MURAL – PÁTIO CENTRAL
ESCALA 1:25

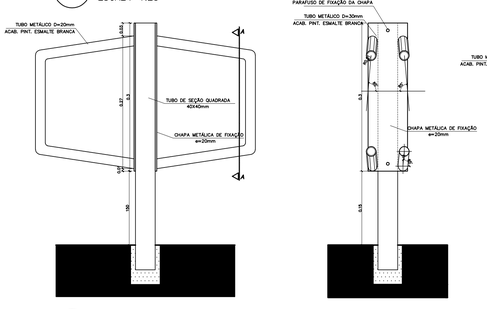

10 SUPORTE BICICLETAS (x5)
ESCALA 1:5

Ministério da Educação
FNDE Fundo Nacional de Desenvolvimento da Educação

ESPACO EDUCATIVO URBANO II – 06 SALAS DE AULA

ENDERECO: DIVERSOS
PROPRIETARIO: FUNDO DE FORTALECIMENTO PARA A ESCOLA
AUTORES DO PROJETO : MARCELO TONIAZZO LISSA
GUSTAVO SILVEIRA
RESPONSAVEL TÉCNICO:

PROPRIETARIO

AUTOR DO PROJETO CREA 8.432 D–DF

AUTOR DO PROJETO CREA 9.784 D–DF

RESP. TECNICO

DLFO | CREA

ARQUITETURA E CONSTRUÇÃO LTDA (061) 9985-8115 – MARCELO / (061) 9988-5190 – GUSTAVO / (0 XX 61) 234-5011 / 363-3292 (TELEFAX)

DET | PAISAGISMO | FOLHA 12/12

CERCADO SERVICO
MASTRO DAS BANDEIRAS

REVISÃO:	DATA :	ESCALA :	DESENHO :	VISTO:
01–2006	ABRIL/2006	1:25/1:5		