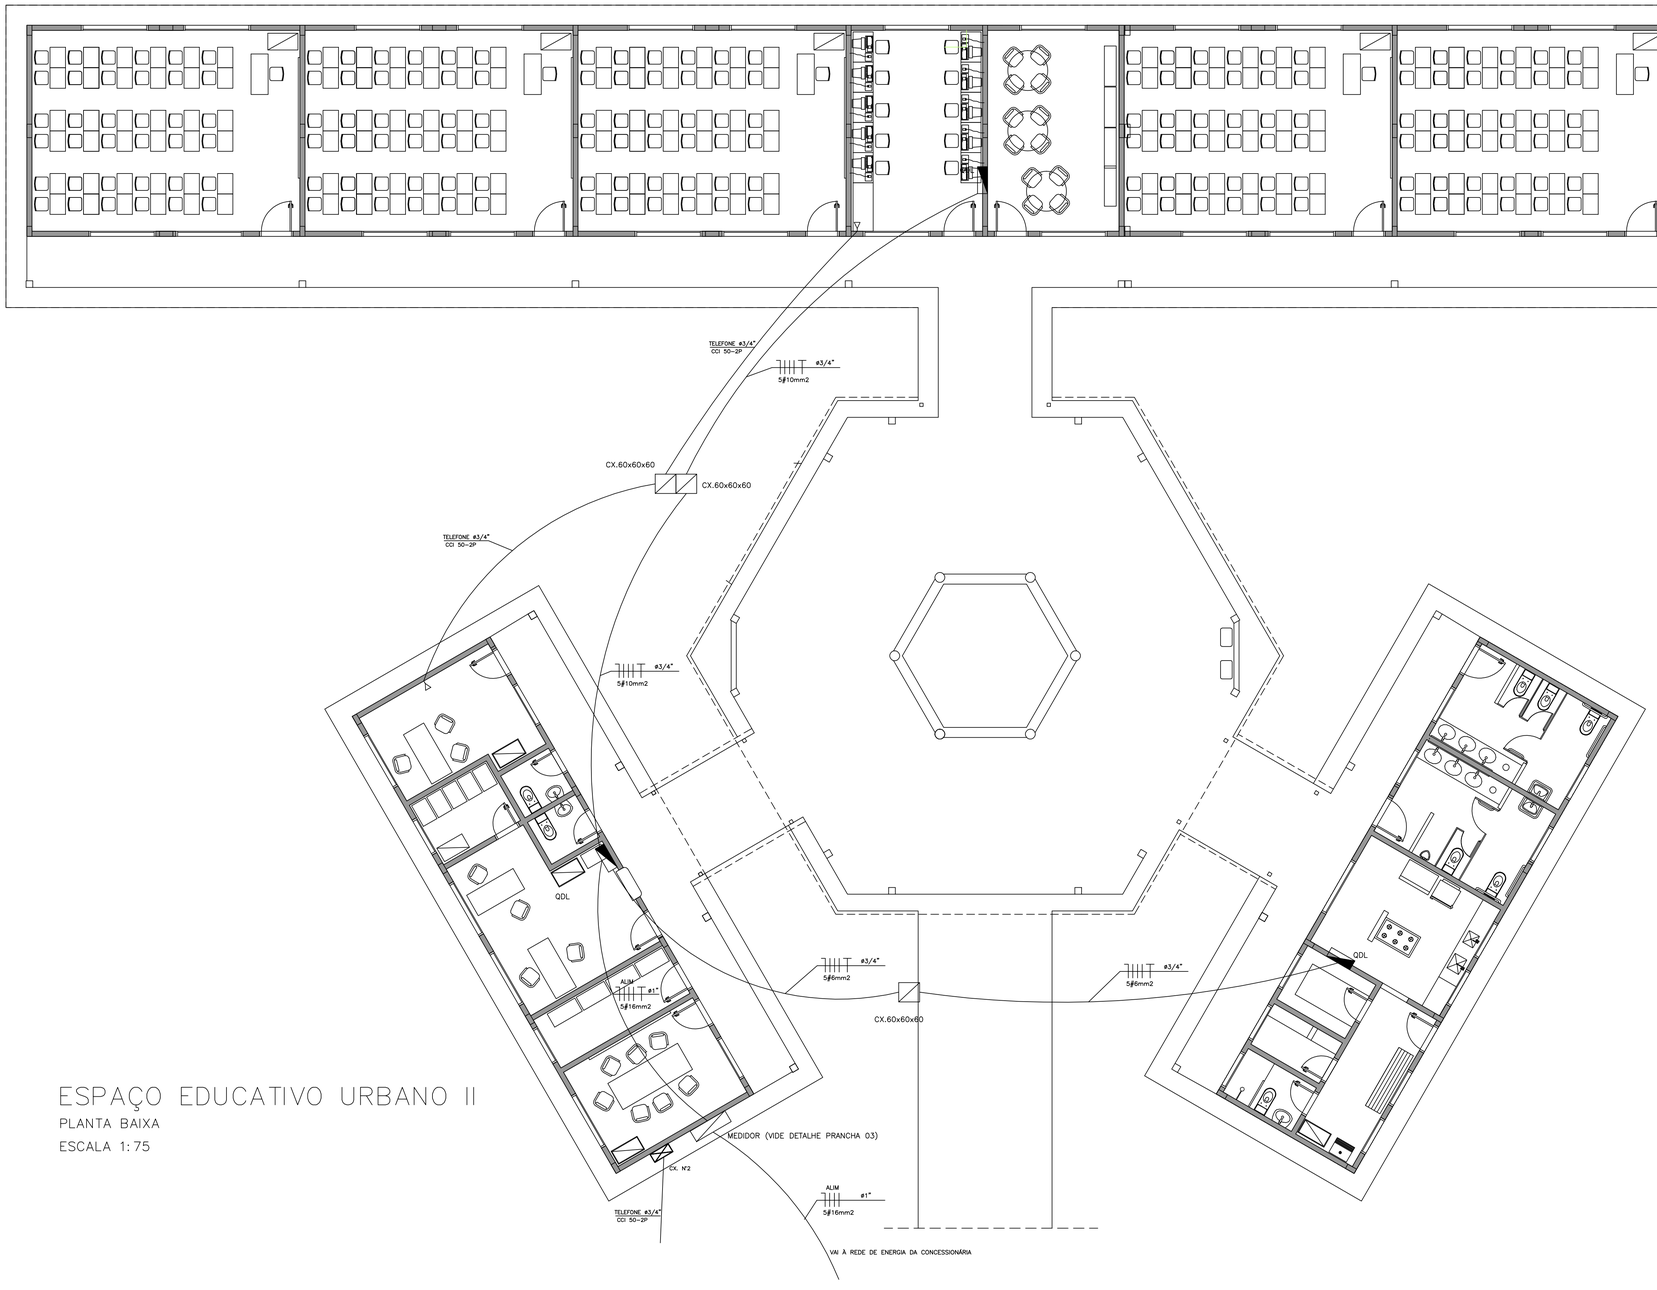

ESPAÇO EDUCATIVO URBANO II

PLANTA BAIXA

ESCALA 1:75

LEGENDA

(PROJETO ELÉTRICO/TELEFONE)

- CALHA C/ LÂMPADA FLUORESCENTE 2x32W
- CALHA C/ LÂMPADA FLUORESCENTE 2x32W
- INTERRUPTOR DE UMA SEÇÃO
- INTERRUPTOR DE DUAS SEÇÕES
- INTERRUPTOR THREE-WAY
- 1 INTERRUPTOR DE UMA SEÇÃO E 1 INTERRUPTOR THREE-WAY NA MESMA CAIXA
- 1 INTERRUPTOR DE UMA SEÇÃO PARA VENTILADOR
- 2 TOMADAS BAIXAS NA MESMA CAIXA
- TOMADA NO PISO
- TOMADA BAIXA H=30cm
- TOMADA MÉDIA H=110cm
- TOMADA ALTA H=230cm
- QUADRO DE DISTRIBUICAO DE CIRCUITOS DE EMBUTIR
- CONDUTOR FASE , NEUTRO , RETORNO , TERRA
- ELETRODUTO DE PVC SOBRE O TETO OU EMBUTIDO NA PAREDE
- ELETRODUTO DED PVC EMBUTIDO NO PISO

OBS:

- VERIFICAR CIRCUITOS NO QUADRO DE CARGAS E DIAGRAMA UNIFILAR
- ELETRODUTOS NÃO COTADOS 3/4 "
- BITOLAS DOS CONDUTORES - VERIFICAR QUADRO DE CARGAS

Brasil Um País de Todos — Ministério da Educação — FNDE Fundo Nacional de Desenvolvimento da Educação

ESPAÇO EDUCATIVO URBANO II – 06 SALAS DE AULA

ENDEREÇO:	DIVERSOS
PROPRIETÁRIO:	FUNDO DE FORTALECIMENTO PARA A ESCOLA – MEC
AUTORES DO PROJETO :	MARCELO TONIAZZO LISSA
	GUSTAVO SILVEIRA
RESPONSÁVEL TÉCNICO:	

PROPRIETÁRIO

AUTOR DO PROJETO — CREA 8.432 D-DF

AUTOR DO PROJETO — CREA 9.784 D-DF

RESP. TÉCNICO

DLFO

CREA

ARQUITETURA E CONSTRUÇÃO LTDA (061) 9985-9115 – MARCELO / (061) 9989-5190 – GUSTAVO / (0 XX 61) 234-5511 / 363-3292 (TELEFAX)

INS	PROJETO DE INSTALAÇÕES ELÉTRICAS				FOLHA 1/05
	LAYOUT – GERAL				
REVISÃO: 01-2006	DATA : ABRIL/2006	ESCALA : 1:75	DESENHO :	VISTO:	