
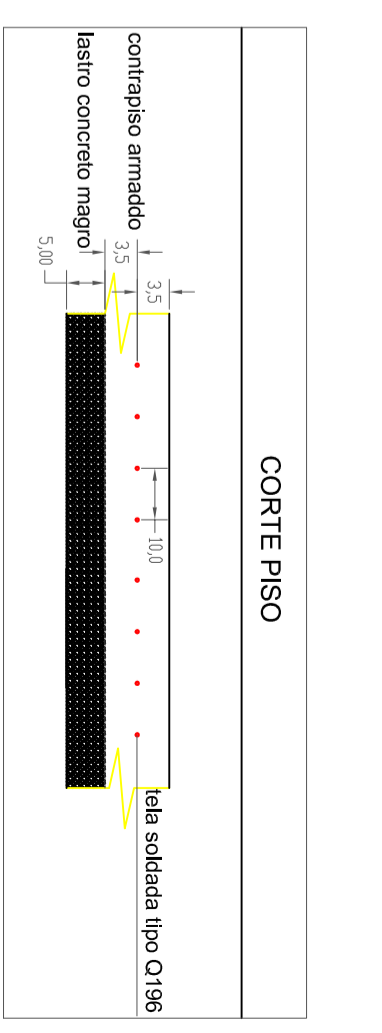
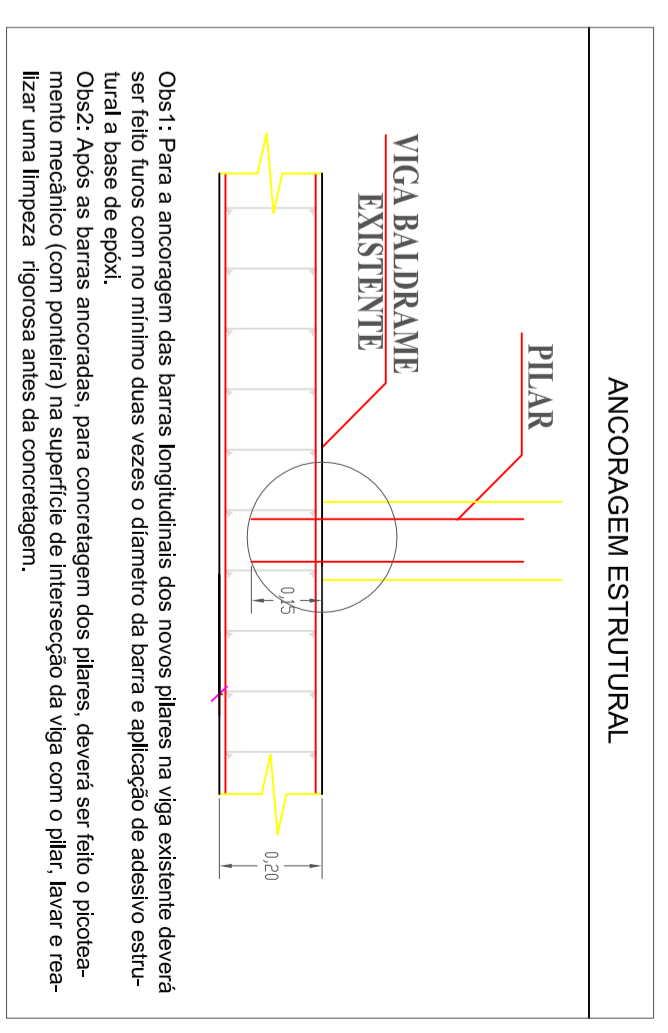
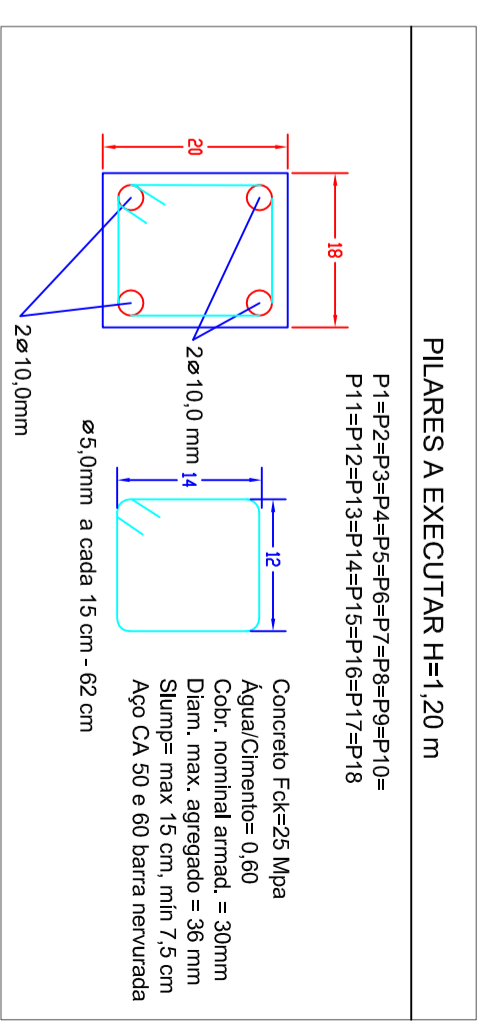
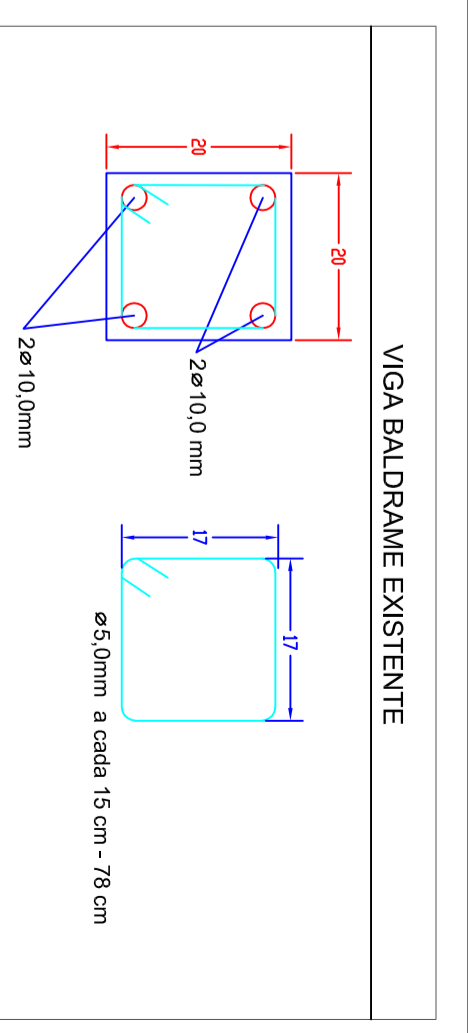


**QUADRO DE ESQUADRIAS**

LEGENDA	NOME	DIMENSÕES	TIPO	MATERIAL	QUANTIDADE
PI	PERILLO	6x12,3	ASSER	METALICO	02

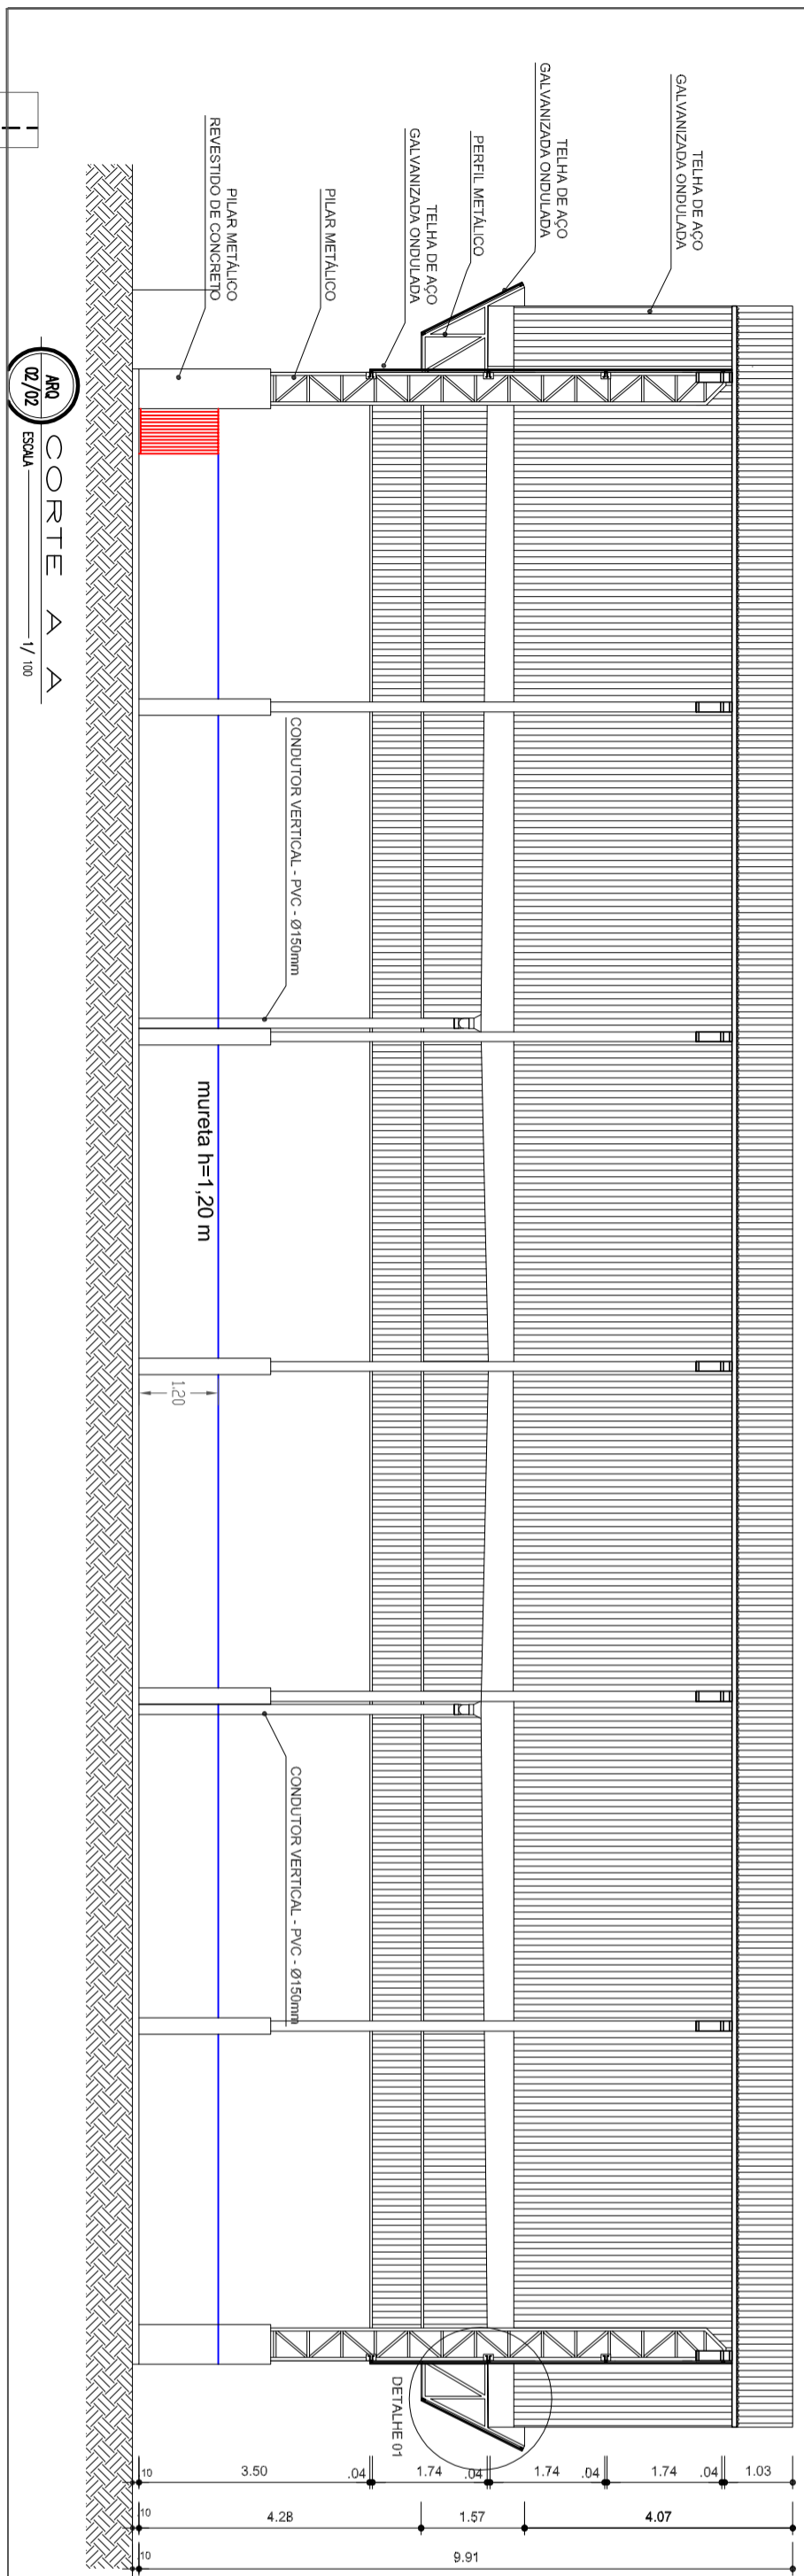

CREIA

**PREFEITURA MUNICIPAL DE JUNINA**  
SECRETARIA DE PLANEJAMENTO - SERPLAN  
DEPARTAMENTO DE CONTROLE URBANO

PROJETO-EDIFICIO  
**PISO E MURETA QUADRA PAULO FREIRE**

ESCOLA PAULO FREIRE - RUA MEDIANEIRA - BARRIO MODULO 05 JUNINA-MT

PROPRIETARIO  
**MUNICIPIO DE JUNINA**

AREAS m²  
622,09

AUTOR DO PROJETO - RESPONSÁVEL TÉCNICO  
**PETERSON FELBER**

RESPONSÁVEL TÉCNICO  
Eng. Civil, CRB-047888

ESCALA  
**01/01**

ASSINATO  
**Planta baixa, corte e detalhes**

DATA  
SETEMBRO / 2017

TABUA DE OCUPAÇÃO

DESENHISTAS  
PETERSON

COOR-AMBIV.