



# Diagrama Linear do Pavimento

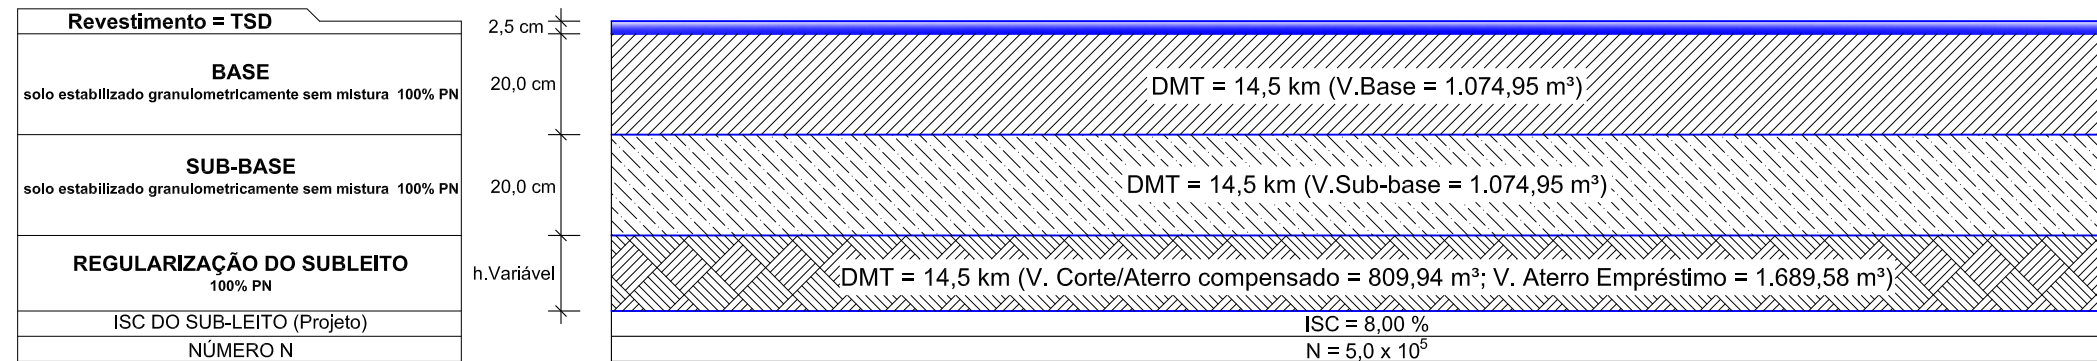

## Diagrama de Incidência dos Materiais Utilizados: Solo (Sub-Base e Base), Agregados (Brita e Pedrisco) e Betume (Emulsão).

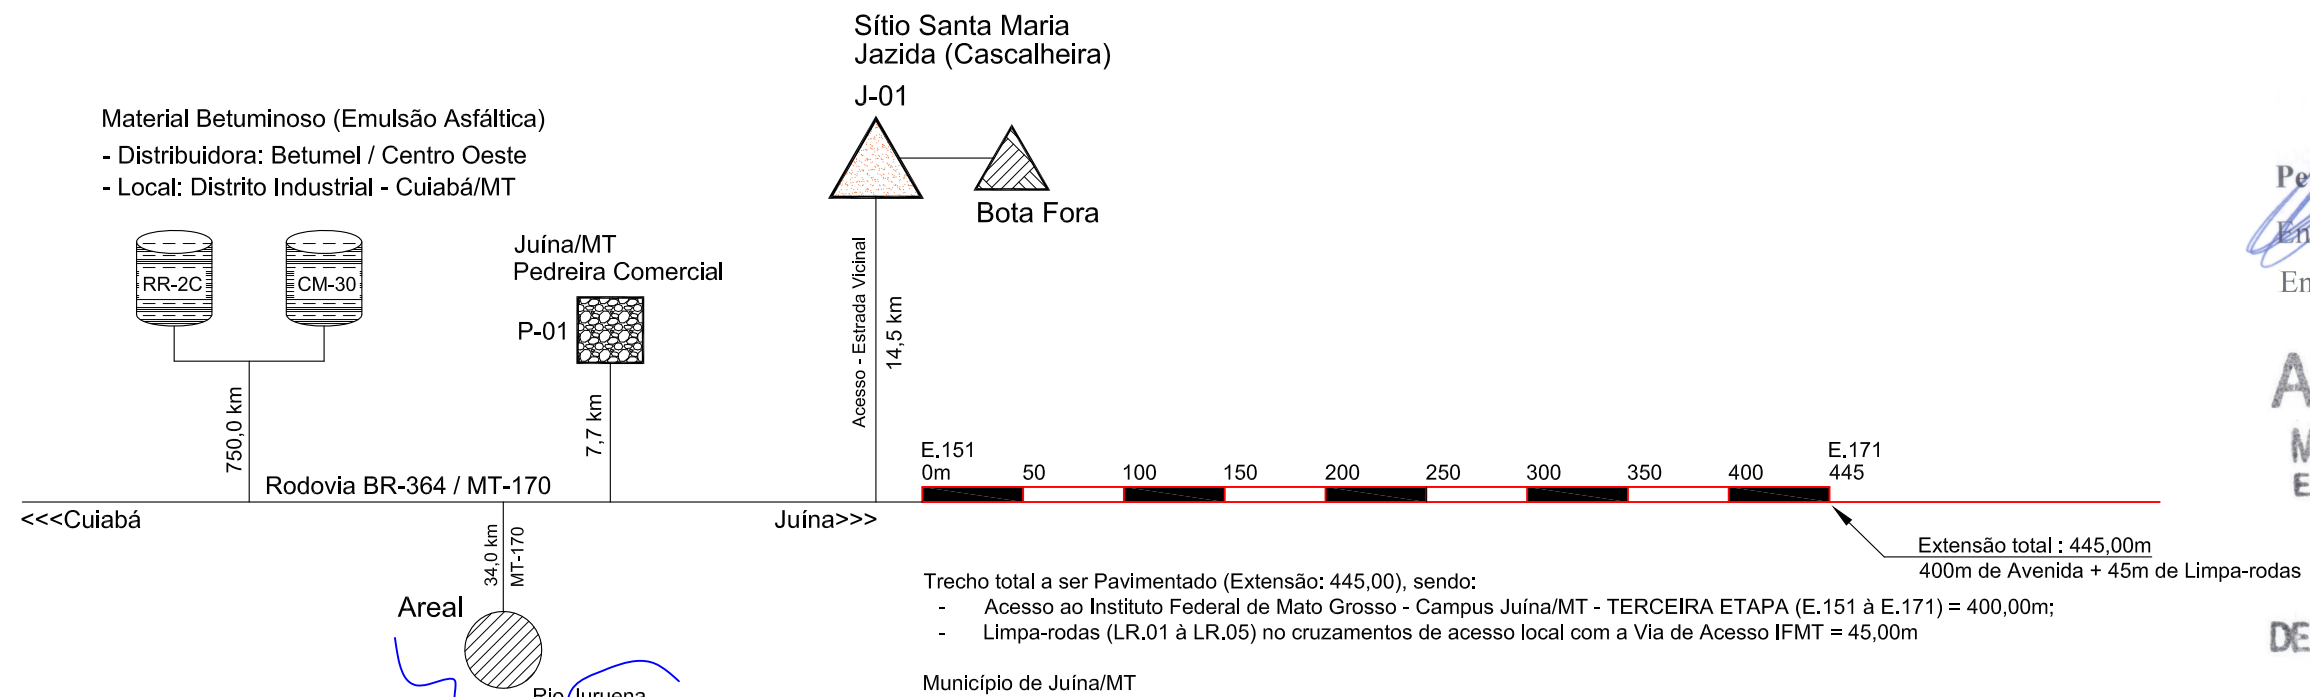

**Peterson Felber**  
Eng. Civil CREA-MT 014468  
Eng. Fiscal - Prefeitura

**APROVADO**  
MUNICÍPIO DE JUÍNA  
ESTADO DE MATO GROSSO

20 AGO 2020

DEPARTAMENTO DE ESTUDOS  
PROJETOS E DESENV.

OCORRÊNCIA	DMT média		Coordenada Geográfica
	Rod. Não Pav.	Rod. Pav.	
Local da Obra: Acesso ao Instituto Federal de Mato Grosso - Campus Juína/MT - SEGUNDA ETAPA (E.124 à E.151)	-	-	Lat: 11°26'21.58"S Long: 58°44'04.82"W
Jazida 01 (Cascalheira - Extração de Cascalho p/ sub-base e base - Área licenciada - Sítio Santa Maria) - DMT Total 14,5 km	7,1 km	7,4 km	Lat: 11°23'31.16"S Long: 58°49'15.89"W
Bota-Fora (Local destinado a depósito de material de corte subleito - Área licenciada - Sítio Santa Maria) - DMT Total 14,5 km	7,1 km	7,4 km	Lat: 11°23'31.16"S Long: 58°49'15.89"W
Pedreira (Brita Comercial Licenciada - Britadeira Lopes Ltda. - Chácara 101 na Zona Rural de Juína/MT) - DMT Total 7,7 km	2,2 km	5,5 km	Lat: 11°23'01.30"S Long: 58°45'11.10"W
Material Betuminoso (Distribuidora Betumel / Centro Oeste - Local: Distrito Industrial em Cuiabá/MT)	-	750 km	Lat: 15°40'21.13"S Long: 55°58'33.24"W

**Kley Willian Arévalo Costa**  
CREA-MT RN 120075956-7  
Engenheiro Civil

		<b>MINISTÉRIO DO DESENVOLVIMENTO REGIONAL - MDR</b> <b>PREFEITURA MUNICIPAL DE JUÍNA</b>		<b>OBRA:</b> INFRA ESTRUTURA URBANA Pavimentação, Drenagem, Calçada, Sinalização e Ciclovía.	<b>OBJETO:</b> Pavimentação, Drenagem Águas Pluviais do Acesso ao Instituto Federal de Mato Grosso - Campus Juína/MT, TERCEIRA ETAPA	<b>DATA:</b> Agosto/2020
<b>PROJETO:</b> CPS Construções construtoracps@gmail.com / (66) 99218-1101	<b>RESPONSÁVEL TÉCNICO:</b> Kley Willian Arévalo Costa Eng. Civil - CREA/MT RN 1200759567	<b>CREA-MT - ART N°</b> 1220200161243	<b>PROPONENTE:</b> PREFEITURA MUNICIPAL DE JUÍNA Gestão 2017-2020 - CNPJ: 15.359.201/0001-57	<b>TRECHO:</b> Estrada de Acesso ao IFMT - Campus Juína/MT - 3ª Etapa (Ligação c/ Av. Gov. Fernando C. da Costa - E.151 à E.171)	<b>ESCALA:</b> Sem Escala	<b>PRANCHA:</b> LOC-A3-01/01
<b>ASSUNTO:</b> Diagrama Linear do Pavimento Diagrama de Incidência de Materiais com Coordenadas Geográficas de Localização das Ocorrências						