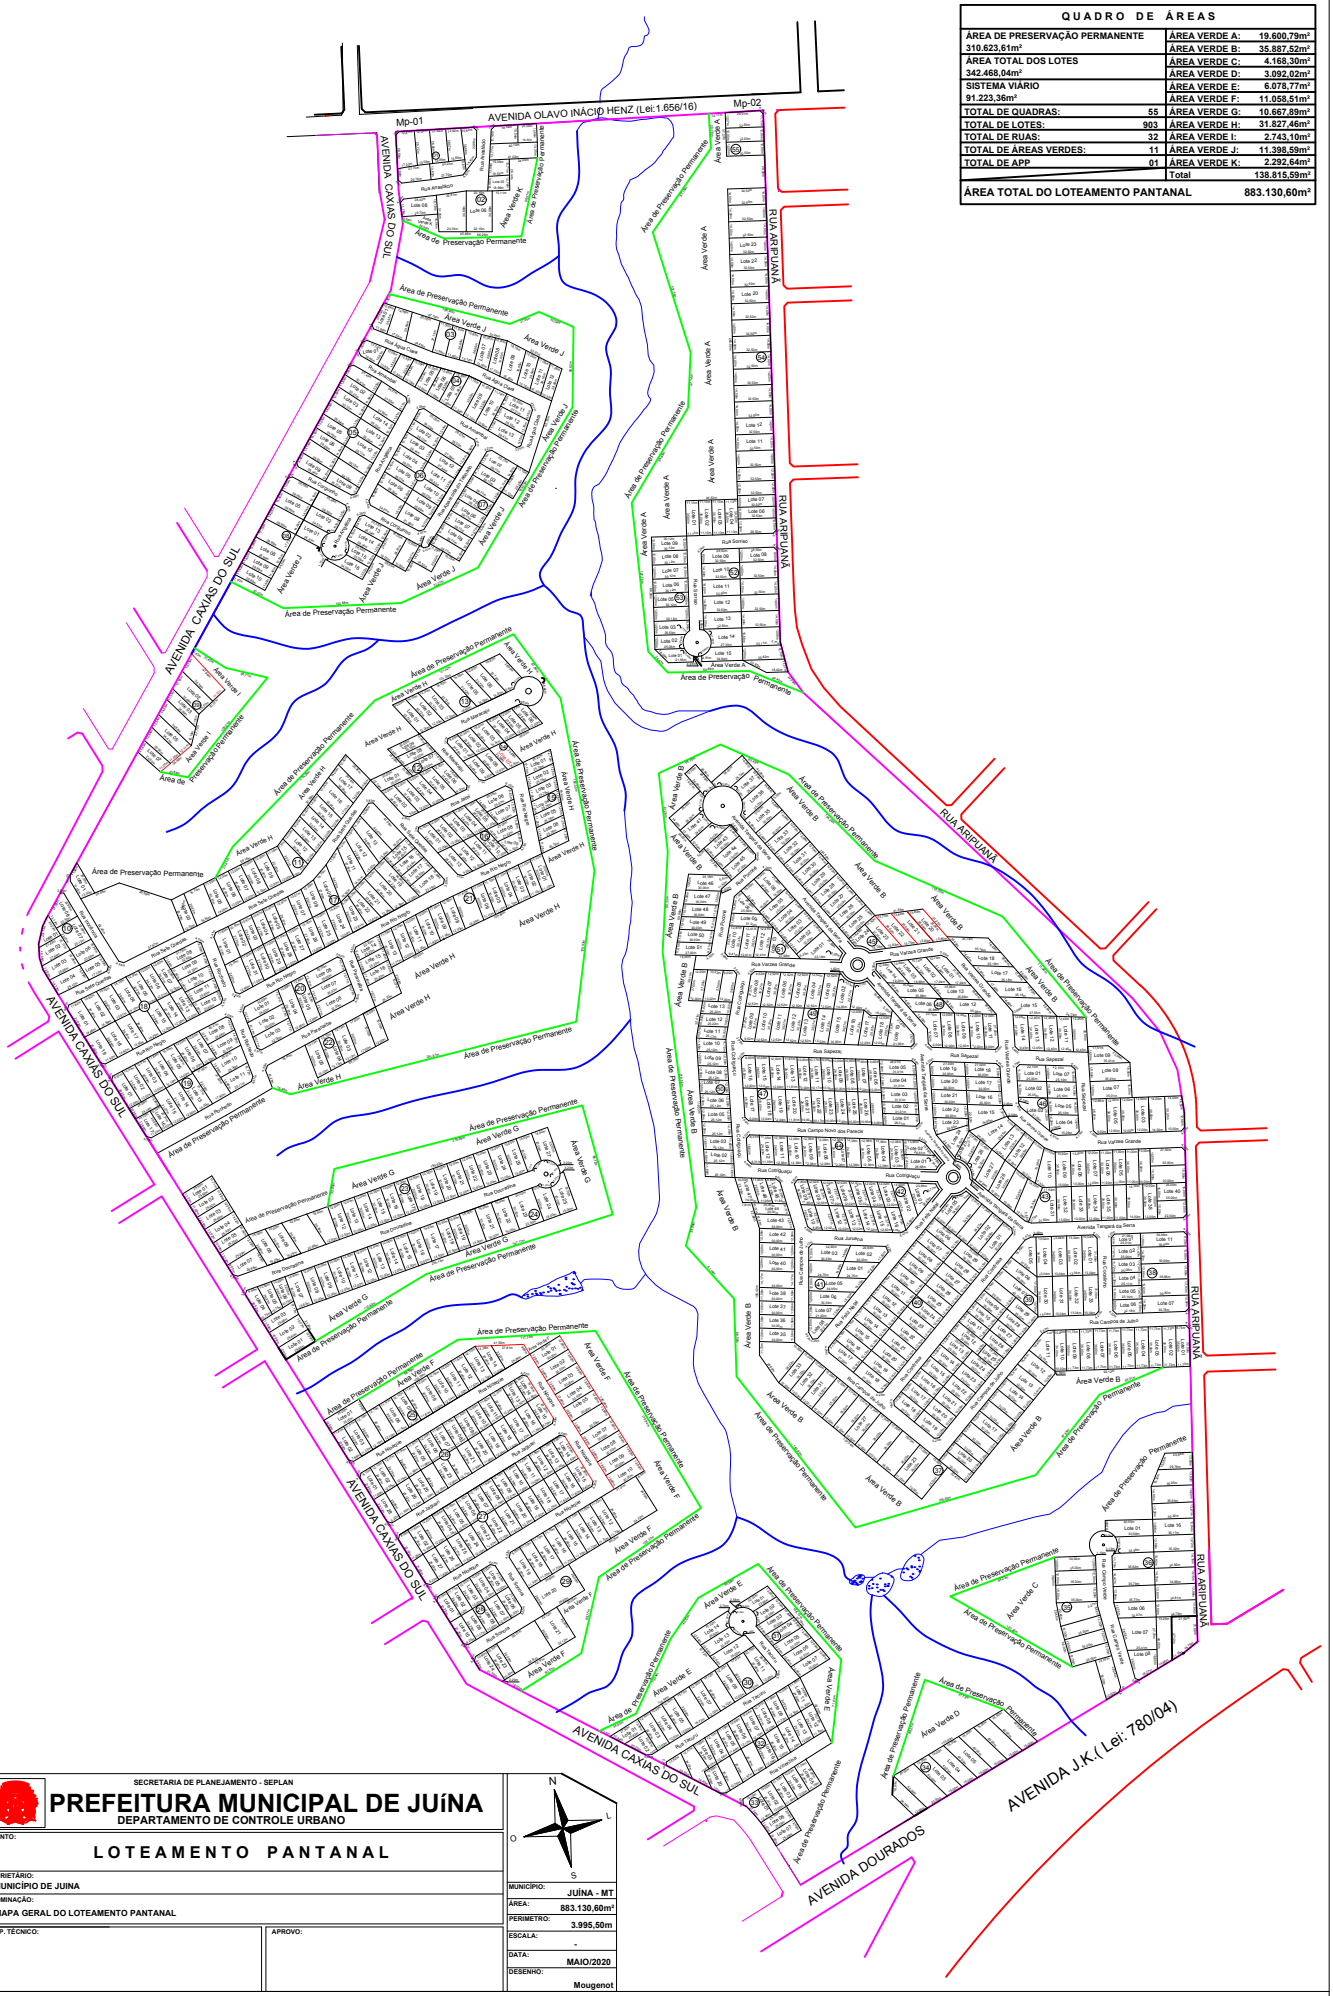

QUADRO DE ÁREAS			
ÁREA DE PRESERVAÇÃO PERMANENTE 310.623,61m²		ÁREA VERDE A:	19.600,79m²
		ÁREA VERDE B:	35.887,52m²
ÁREA TOTAL DOS LOTES 342.468,04m²		ÁREA VERDE C:	4.168,30m²
		ÁREA VERDE D:	3.092,02m²
SISTEMA VIÁRIO 91.223,36m²		ÁREA VERDE E:	6.078,77m²
		ÁREA VERDE F:	11.058,51m²
TOTAL DE QUADRAS:	55	ÁREA VERDE G:	10.667,89m²
TOTAL DE LOTES:	903	ÁREA VERDE H:	31.827,46m²
TOTAL DE RUAS:	32	ÁREA VERDE I:	2.743,10m²
TOTAL DE ÁREAS VERDES:	11	ÁREA VERDE J:	11.398,59m²
TOTAL DE APP	01	ÁREA VERDE K:	2.292,64m²
		Total	138.815,59m²
ÁREA TOTAL DO LOTEAMENTO PANTANAL			883.130,60m²

SECRETARIA DE PLANEJAMENTO - SEPLAN

PREFEITURA MUNICIPAL DE JUíNA

DEPARTAMENTO DE CONTROLE URBANO

ASSUNTO:

LOTEAMENTO PANTANAL

PROPRIETÁRIO: MUNICÍPIO DE JUINA

DENOMINAÇÃO: MAPA GERAL DO LOTEAMENTO PANTANAL

RESP. TÉCNICO:

APROVO:

N L O S

MUNICÍPIO:	JUÍNA - MT
ÁREA:	883.130,60m²
PERIMETRO:	3.995,50m
ESCALA:	-
DATA:	MAIO/2020
DESENHO:	Mougenot