


**01** Projeto Elétrico - Setor 1  
Esc.: 1:150

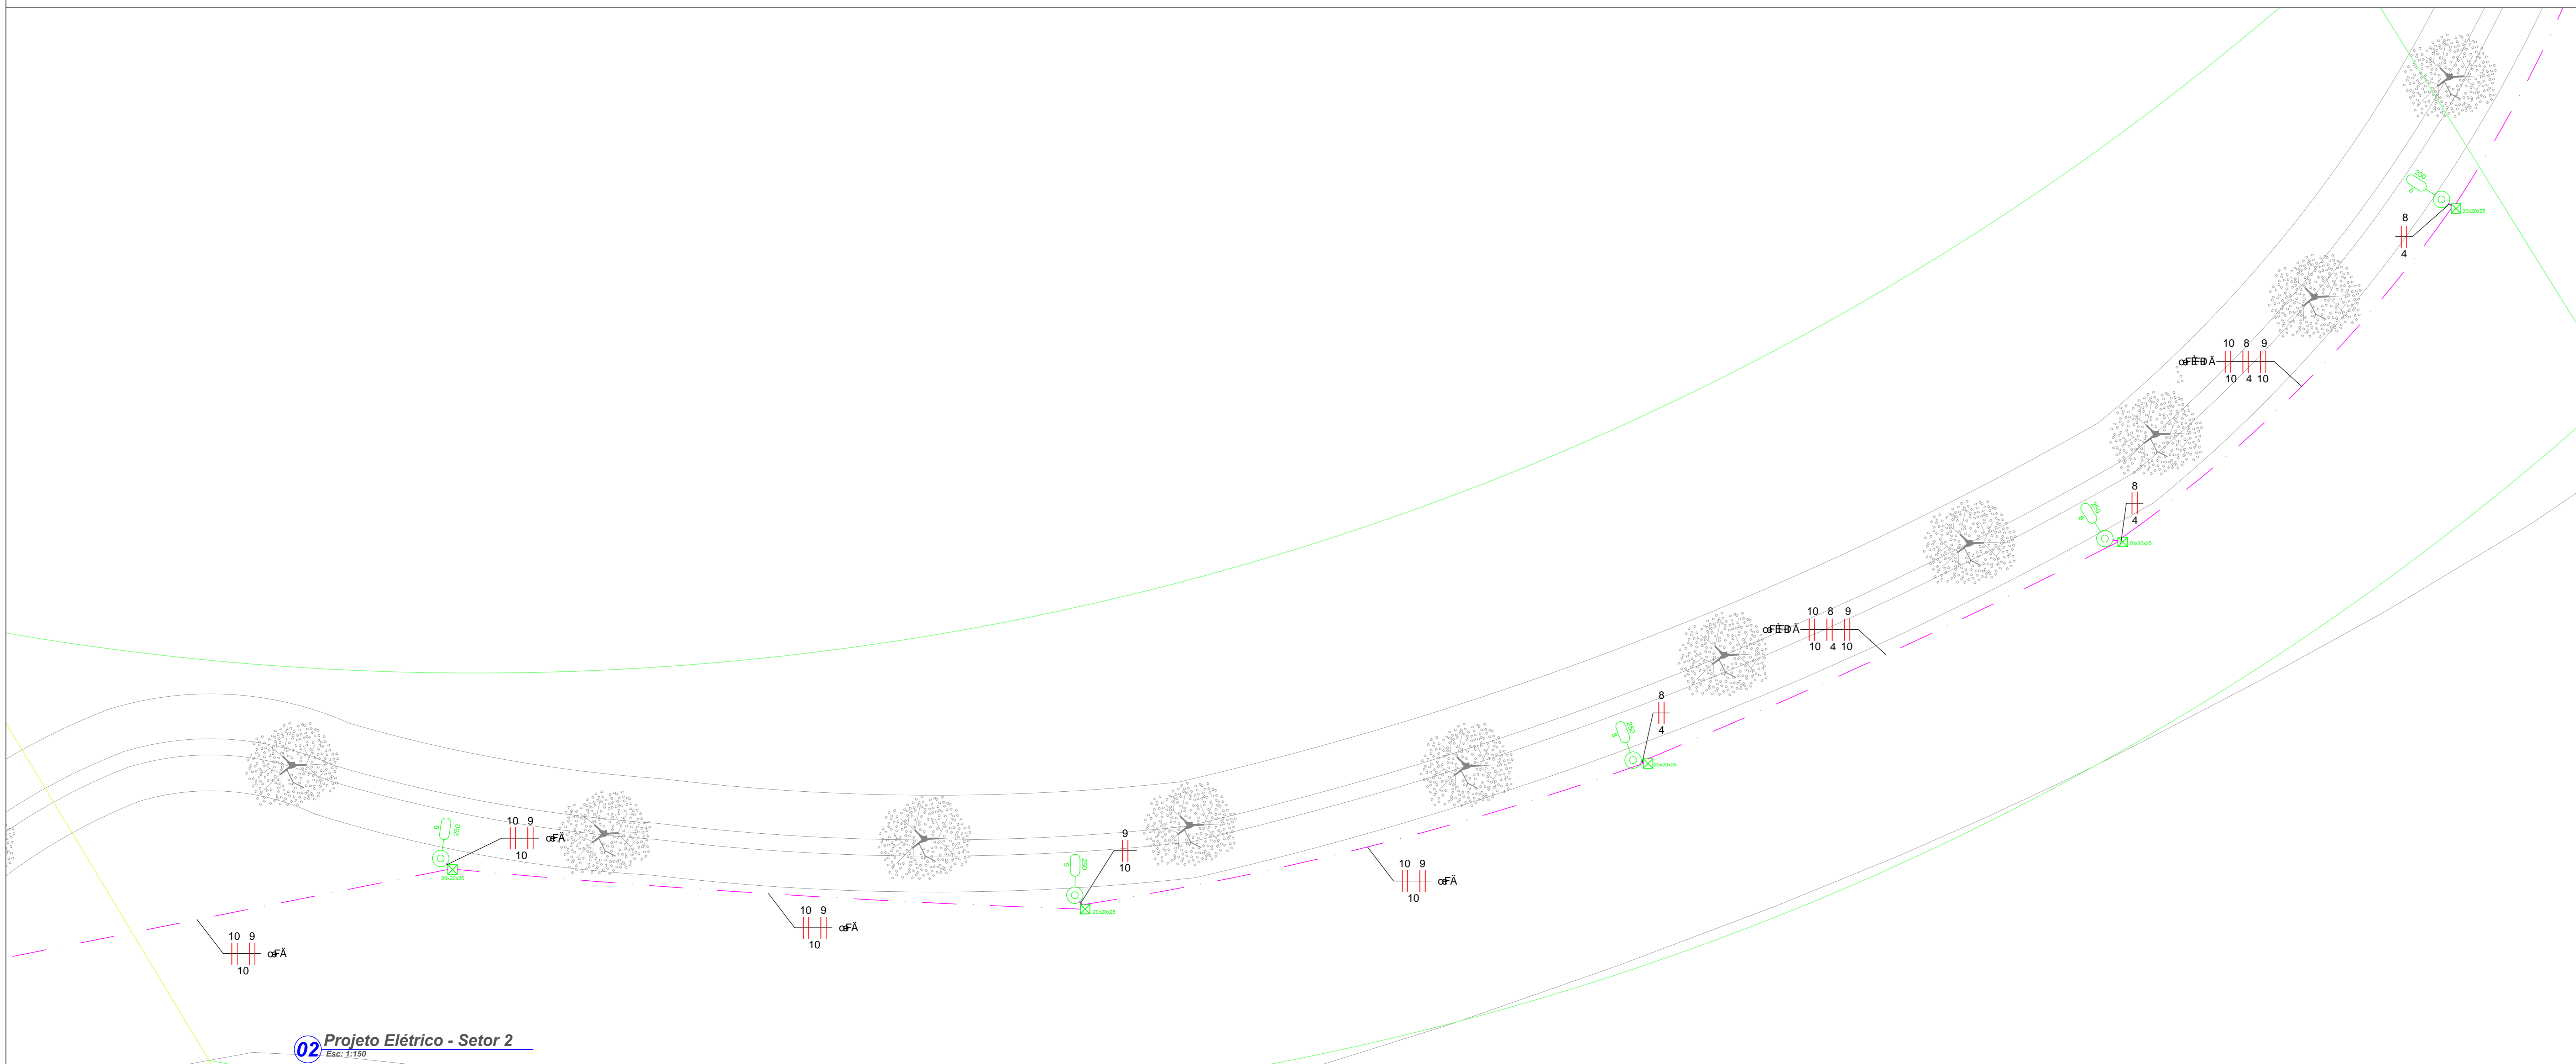

**02** Projeto Elétrico - Setor 2  
Esc.: 1:150

Carimbo do CREA:	Carimbo da Prefeitura:		
 <b>ASSOCIAÇÃO MATO-GROSSENSE DOS MUNICÍPIOS</b> Coordenação Técnica e de Projetos SITE: <a href="http://www.amm.org.br">www.amm.org.br</a> E-MAIL: <a href="mailto:centraldeprojetos@amm.org.br">centraldeprojetos@amm.org.br</a> <b>Adm. Neurilan Fraga</b>			
<b>Tipo de Obra:</b>	Institucional	<b>Modalidade:</b>	Projeto Novo
<b>Obra:</b>	LAGO DA GARÇA		
<b>Proprietário:</b>	PREFEITURA MUNICIPAL DE JUÍNA - MT		
<b>Endereço:</b>	AV. PASSO DO LAGO		
<b>Autor do Projeto:</b>	Karla Rosa de Oliveira Tavares Engenheira Eletricista CREA RR: 1209353130		
<b>Responsável Técnico p/ obra:</b>			<b>02</b> <b>06</b>
<b>Assunto:</b>		<b>Quadro de Áreas</b>	
Projeto das instalações elétricas de baixa tensão e Legenda.		Conforme Projeto Arquitetônico	
<b>Data:</b>	<b>ART:</b>	<b>Escala:</b>	
11/11/2023		Indicada	
<b>Arquivo:</b>	<b>Desenho:</b>		
0000 - 01.dwg	01.dwg	Karla Rosa de Oliveira Tavares	