


AVENIDA CAMPO GRANDE

RUA HORIZONTAL

RUA VACARIA

RUA ENCRUZILHADA DO SUL

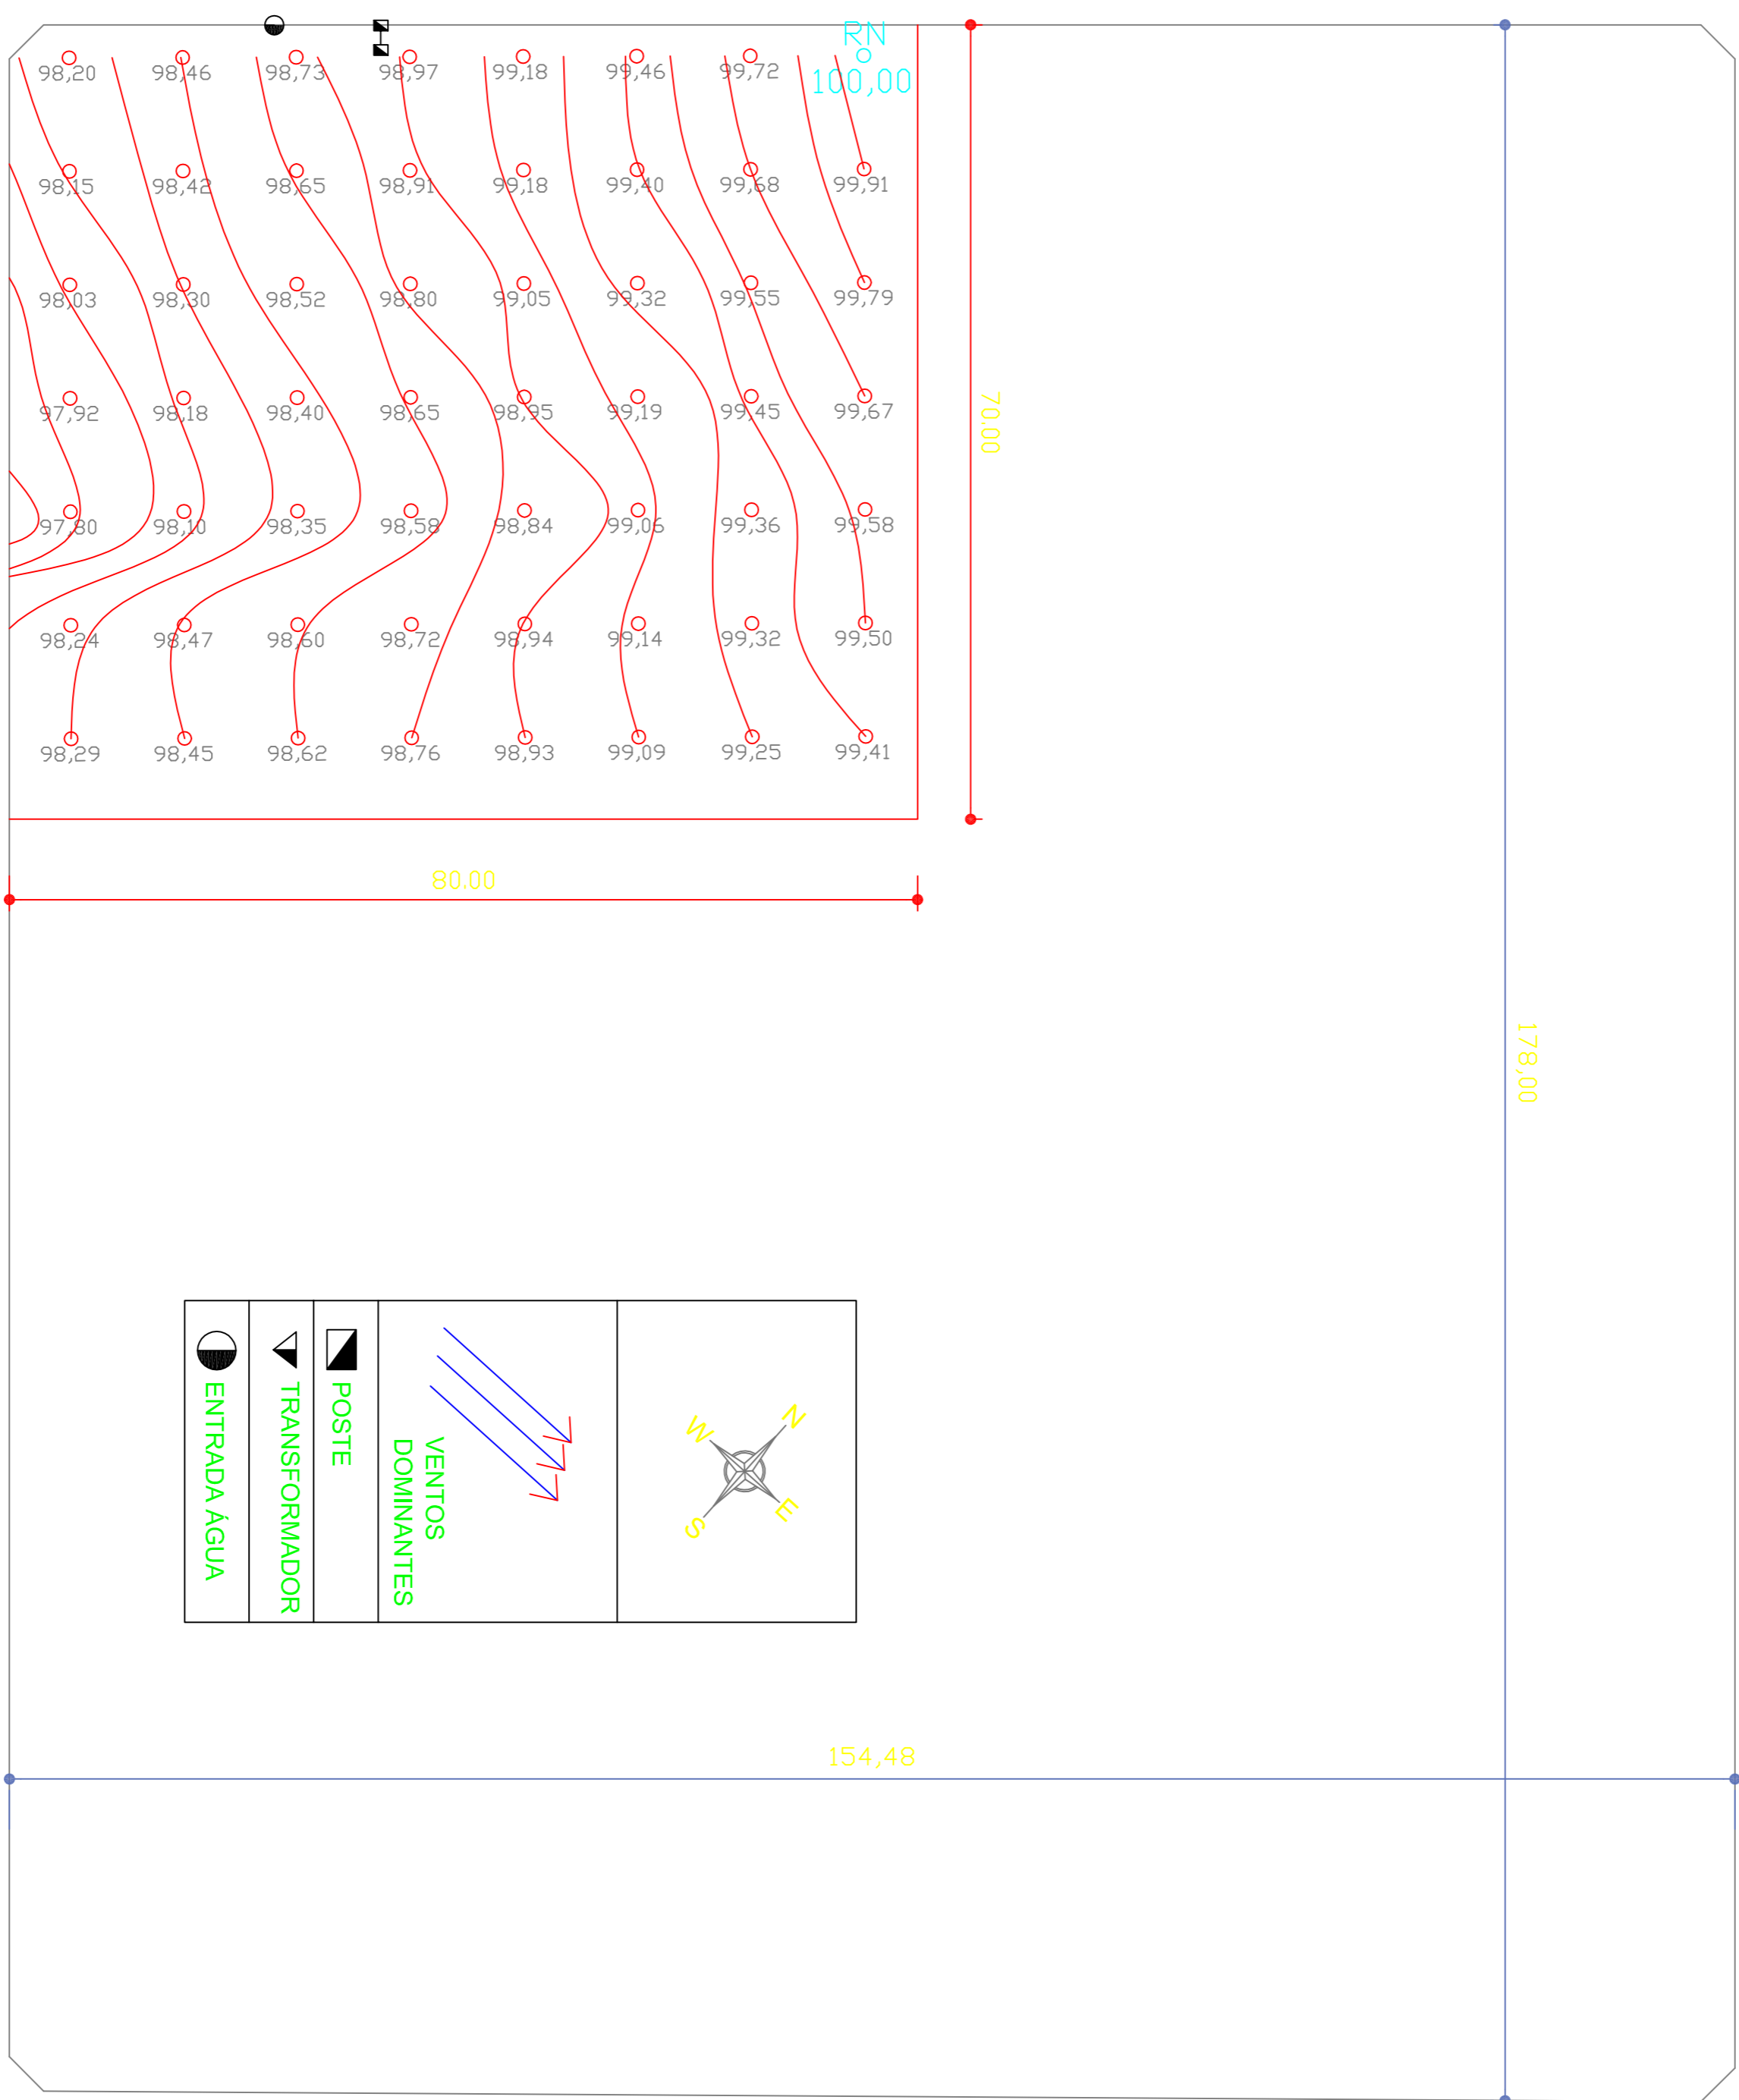

VENTOS DOMINANTES
POSTE
TRANSFORMADOR
ENTRADA ÁGUA

1 SITUAÇÃO  
ESCALA 1:500

REVISÃO:	DATA:	ESCALA:	DESENHO:	VISTO:
	MAIO/2010	1:500		
ARQUITETURA		FOLHA		
ARQ		03		
SITUAÇÃO E PLANIALTIMÉTRICO				
16				
DLEO				
CREA				
RESP. TÉCNICO				
AUTOR DO PROJETO				
PROPRIETÁRIO				
RESP. TÉCNICO				
AUTORES DO PROJETO:				
PREFEITURA MUNICIPAL DE JUIVA				
DIVERSOS				
ESPACIO EDUCATIVO URBANO II - 06 SALAS DE AULA				
EUBERECO:				
RESPONSÁVEL TÉCNICO:				