



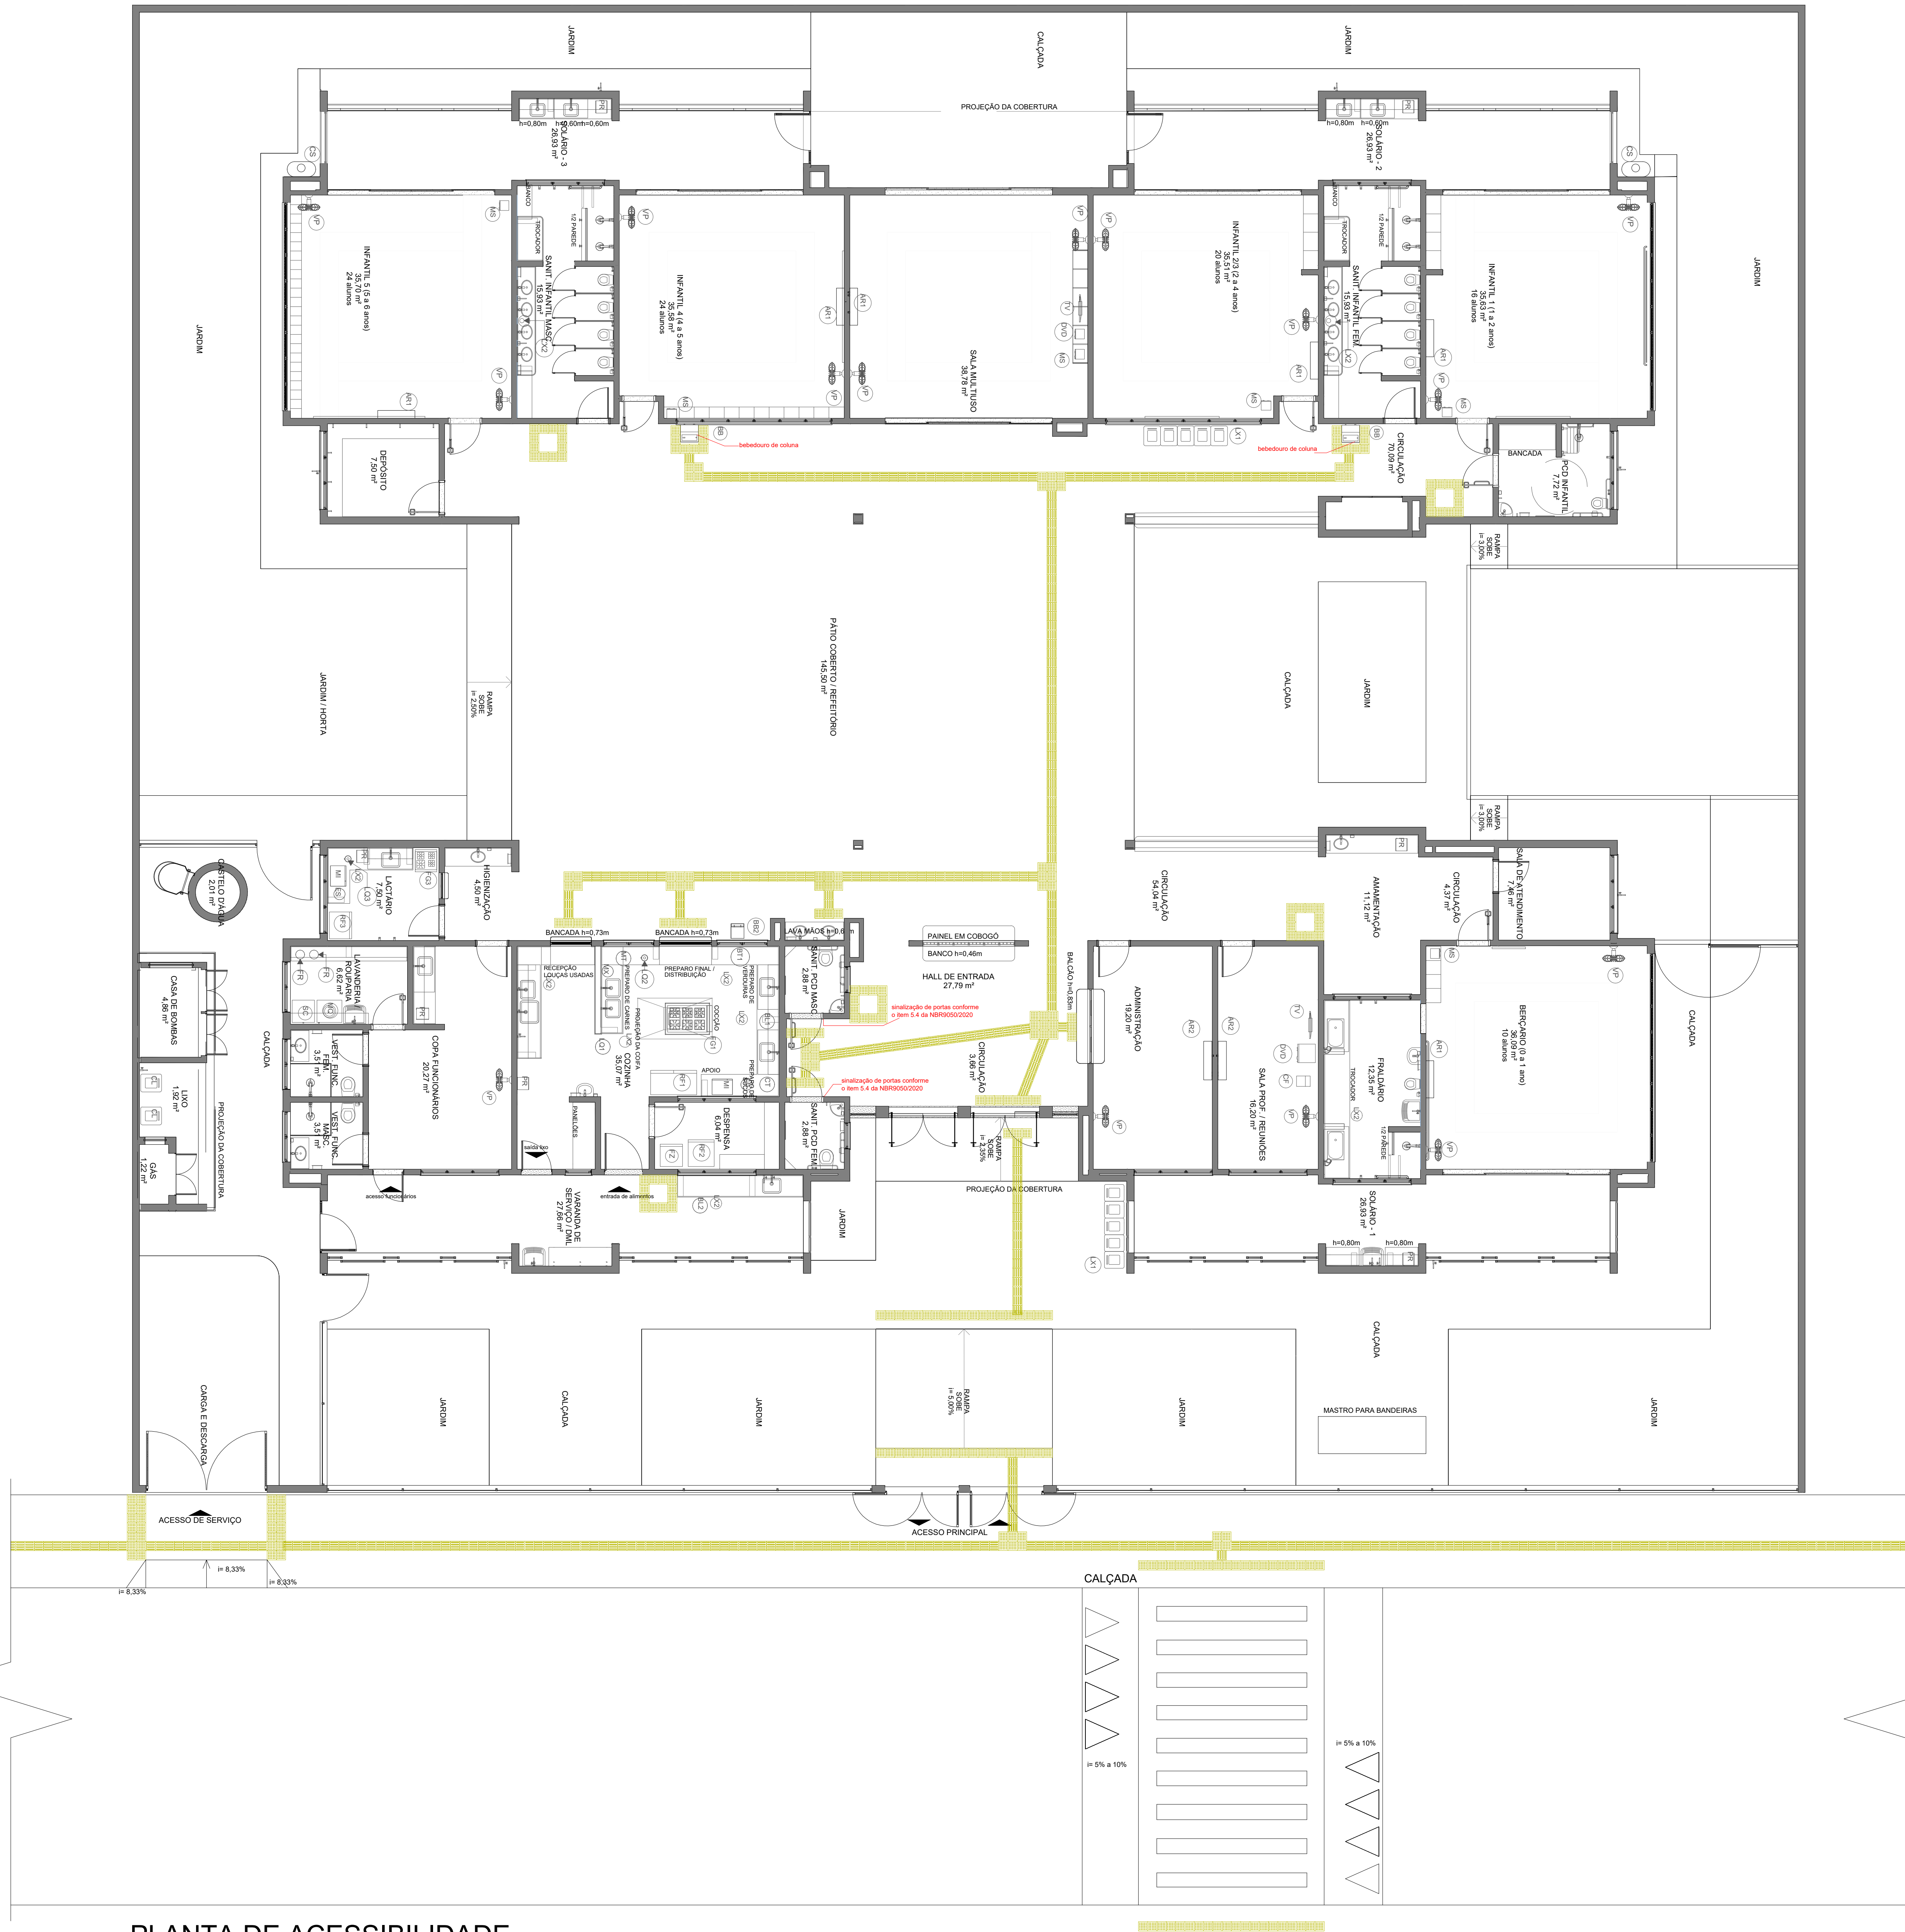


PLANTA DE ACESSIBILIDADE
ESCALA: 1/75


SENTIDO DO DESLOCAMENTO

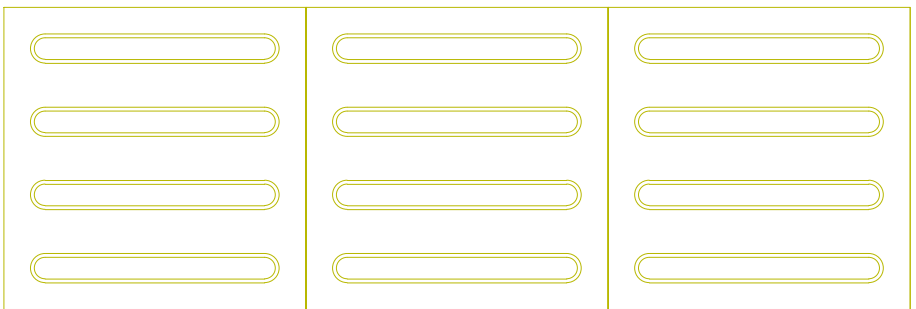


PISO TÁTIL DIRECIONAL COR AMARELA DIM 30X30
ÁREA EXTERNA: EM CONCRETO

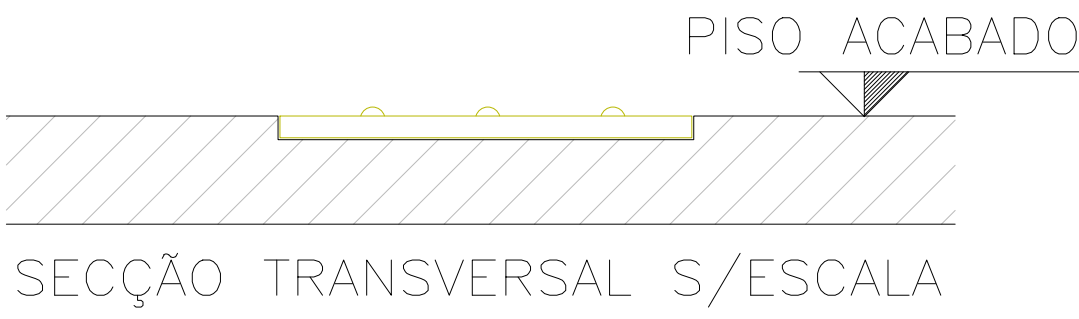

APLICAR EM DESNIVEIS, OBSTÁCULOS E MUDANÇAS DE DIREÇÃO

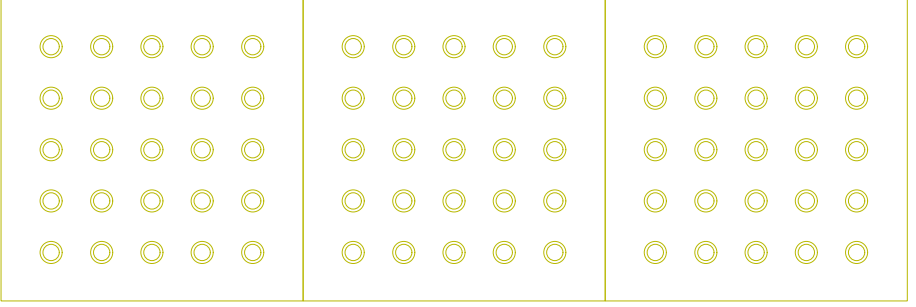

PISO TÁTIL DE ALERTA COR AMARELA DIM 30X30
ÁREA EXTERNA: EM CONCRETO

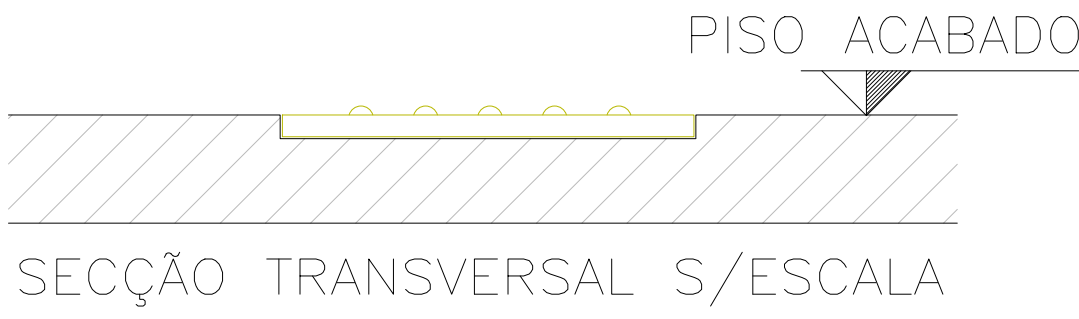

DET. PISO TÁTIL




PREFEITURA MUNICIPAL DE JUÍNA
SECRETARIA MUNICIPAL DE EDUCAÇÃO - SME
NÚCLEO DE ENGENHARIA E PLANEJAMENTO - NEP

END. DA OBRA:
RUA ENCRUZILHADA DO SUL, S/Nº, QUADRA 308, MÓDULO 06 - JUÍNA/MT

PROPRIETÁRIO: PREFEITURA MUNICIPAL DE JUÍNA	QUADRO DE ÁREAS Área a construir = Área existente = Área total = Área do terreno = Taxa de ocupação =
AUTOR DO PROJETO: LETÍCIA DE ÁVILA GOLO	

RESP. TÉCNICO LETÍCIA DE ÁVILA GOLO CPF: 040.120.120-00 Visto em Juína, 12/05/2024	ESCALA: INDICADA	FOLHA:
---	---------------------	--------

TÍTULO: PROJETO DE ACESSIBILIDADE	DATA:
--------------------------------------	-------

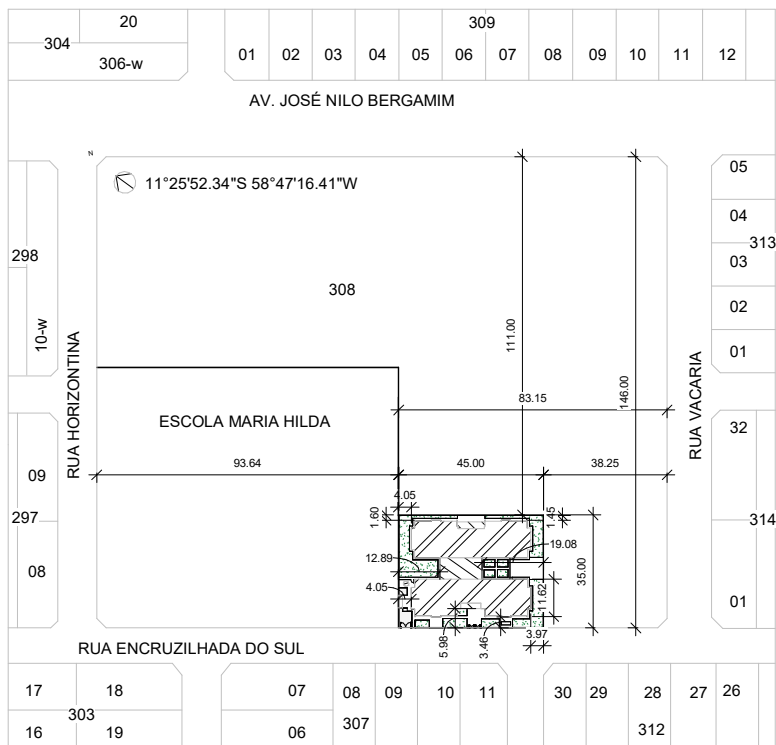

1 PLANTA DE SITUAÇÃO
1 : 1000

QUADRO DE ÁREAS			
ÁREA DO TERRENO: 45 metros x 35 metros= 1.575,00m²			
ÁREA OCUPADA: 891,68m²		TAXA DE OCUPAÇÃO: 56,60%	
ÁREA CONSTRUÍDA: 775,85m²		COEFICIENTE DE APROVEITAMENTO: 0,49	
ÁREA EDIFICAÇÕES			
BLOCO	ÁREA CONSTRUÍDA	ÁREA ABERTA COBERTA	ÁREA TOTAL
BLOCO A	381,32 m²	10,45 m²	391,77 m²
BLOCO B	391,17 m²	17,16 m²	408,33 m²
PÁTIO COBERTO	---	85,86 m²	85,86 m²
GÁS/ LIXO	1,36 m²	2,36 m²	3,72 m²
RESERVATÓRIO	2,00 m²	---	2,00 m²
ÁREA TOTAL	775,85 m²	115,83 m²	891,68 m²
ÁREAS NÃO EDIFICADAS			
ÁREAS EXTERNAS	ÁREAS		
IMPERMEÁVEL	255,40 m²		
SEMI-PERMEÁVEL	27,67 m²		
PERMEÁVEL	400,25 m²		
TOTAL ÁREAS EXTERNAS	683,32 m²		

FNDE Fundo Nacional
de Desenvolvimento
da Educação

Ministério da
Educação

PROJETO PADRÃO - FNDE

PROPRIETÁRIO: Prefeitura Municipal de Juína - MT

END. DA OBRA: R. Encruzilhada do Sul, Quadra 308 - Módulo 06, Juína - MT, 78320-000

MUNICÍPIO - UF: Juína - MT

LETÍCIA DE ÁVILA GOLO

RESP. TÉCNICO

CREA / CAU: A2362317



Documento assinado digitalmente

LETÍCIA DE ÁVILA GOLO

Data: 06/04/2026 08:51:49-0300

Verifique em <https://validar.iti.gov.br>

LETÍCIA DE ÁVILA GOLO

AUTOR DO PROJETO

CREA / CAU: A2362317

DLFO

CREA

RA

OBSERVAÇÕES:

PROGRAMA PROINFÂNCIA - PROJETO TIPO 2
PROJETO DE ARQUITETURA

COORDENAÇÃO

CGEST -
Coordenação Geral
de Infraestrutura
Educativa

TEMA:

Planta de situação

REVISÃO

R.00

R.01

R.02

ESCALA:

indicada

DATA:

17/11/2025

ARQ

PRANCHA:

01/01